
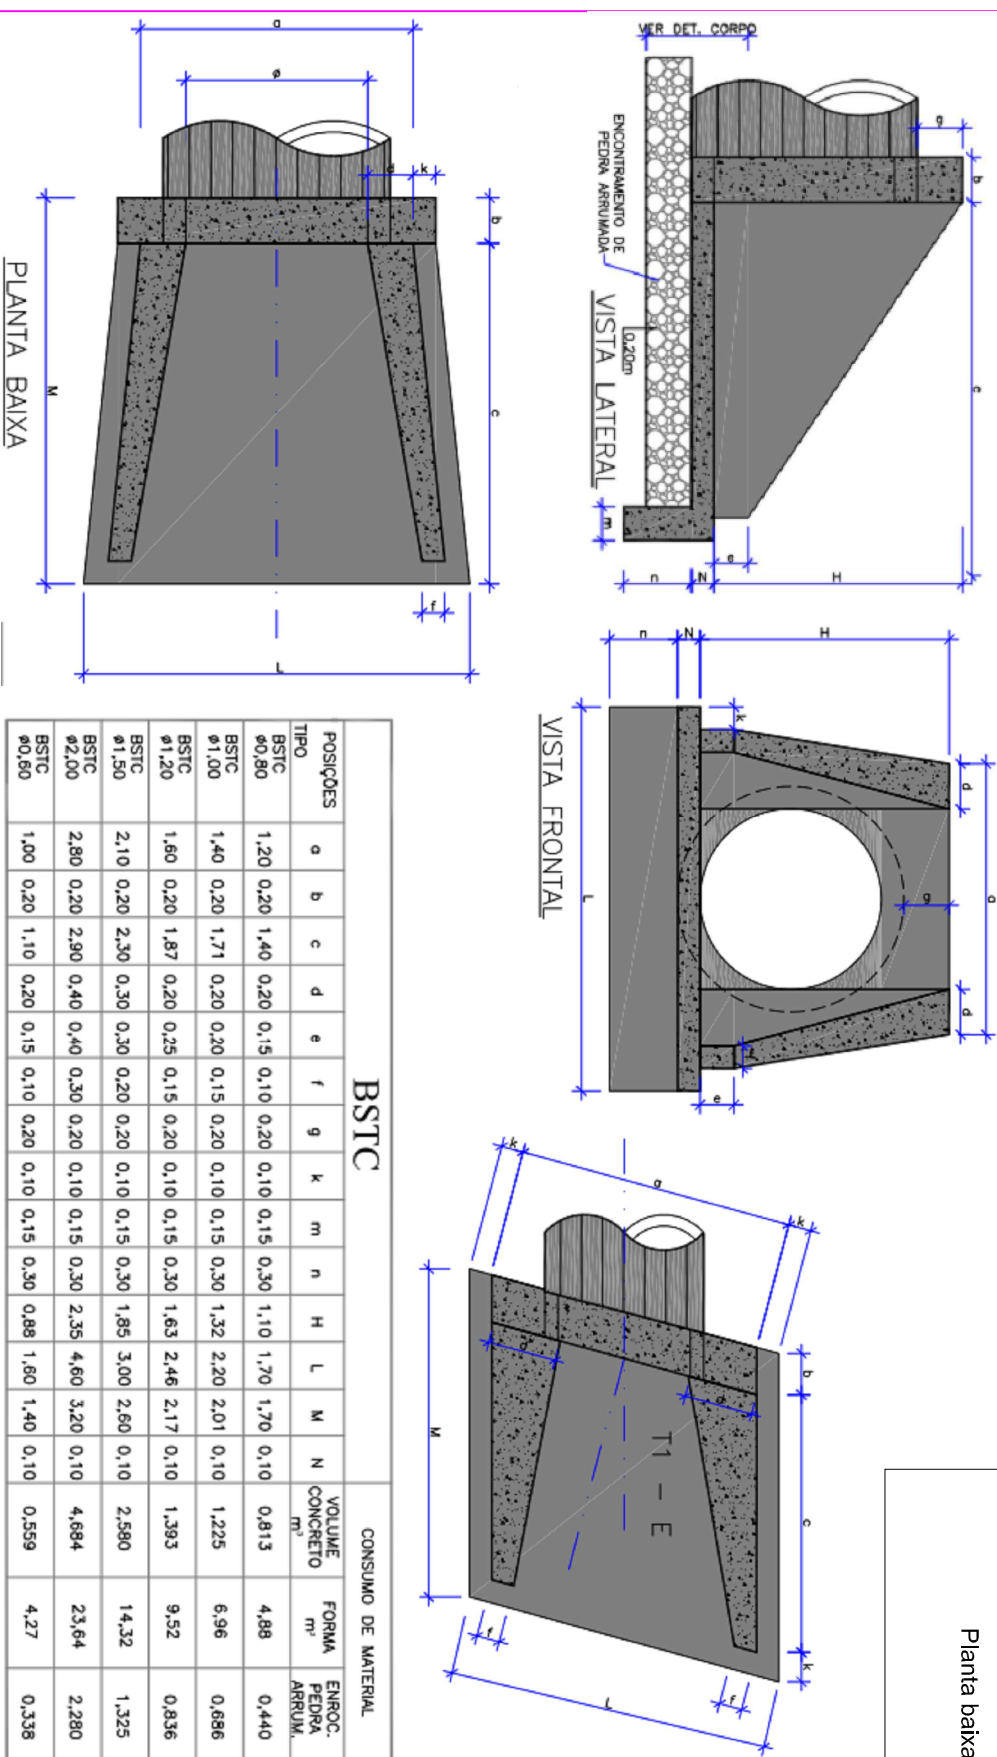


DETALHE - ARMADURA - TAMPA E CINTA

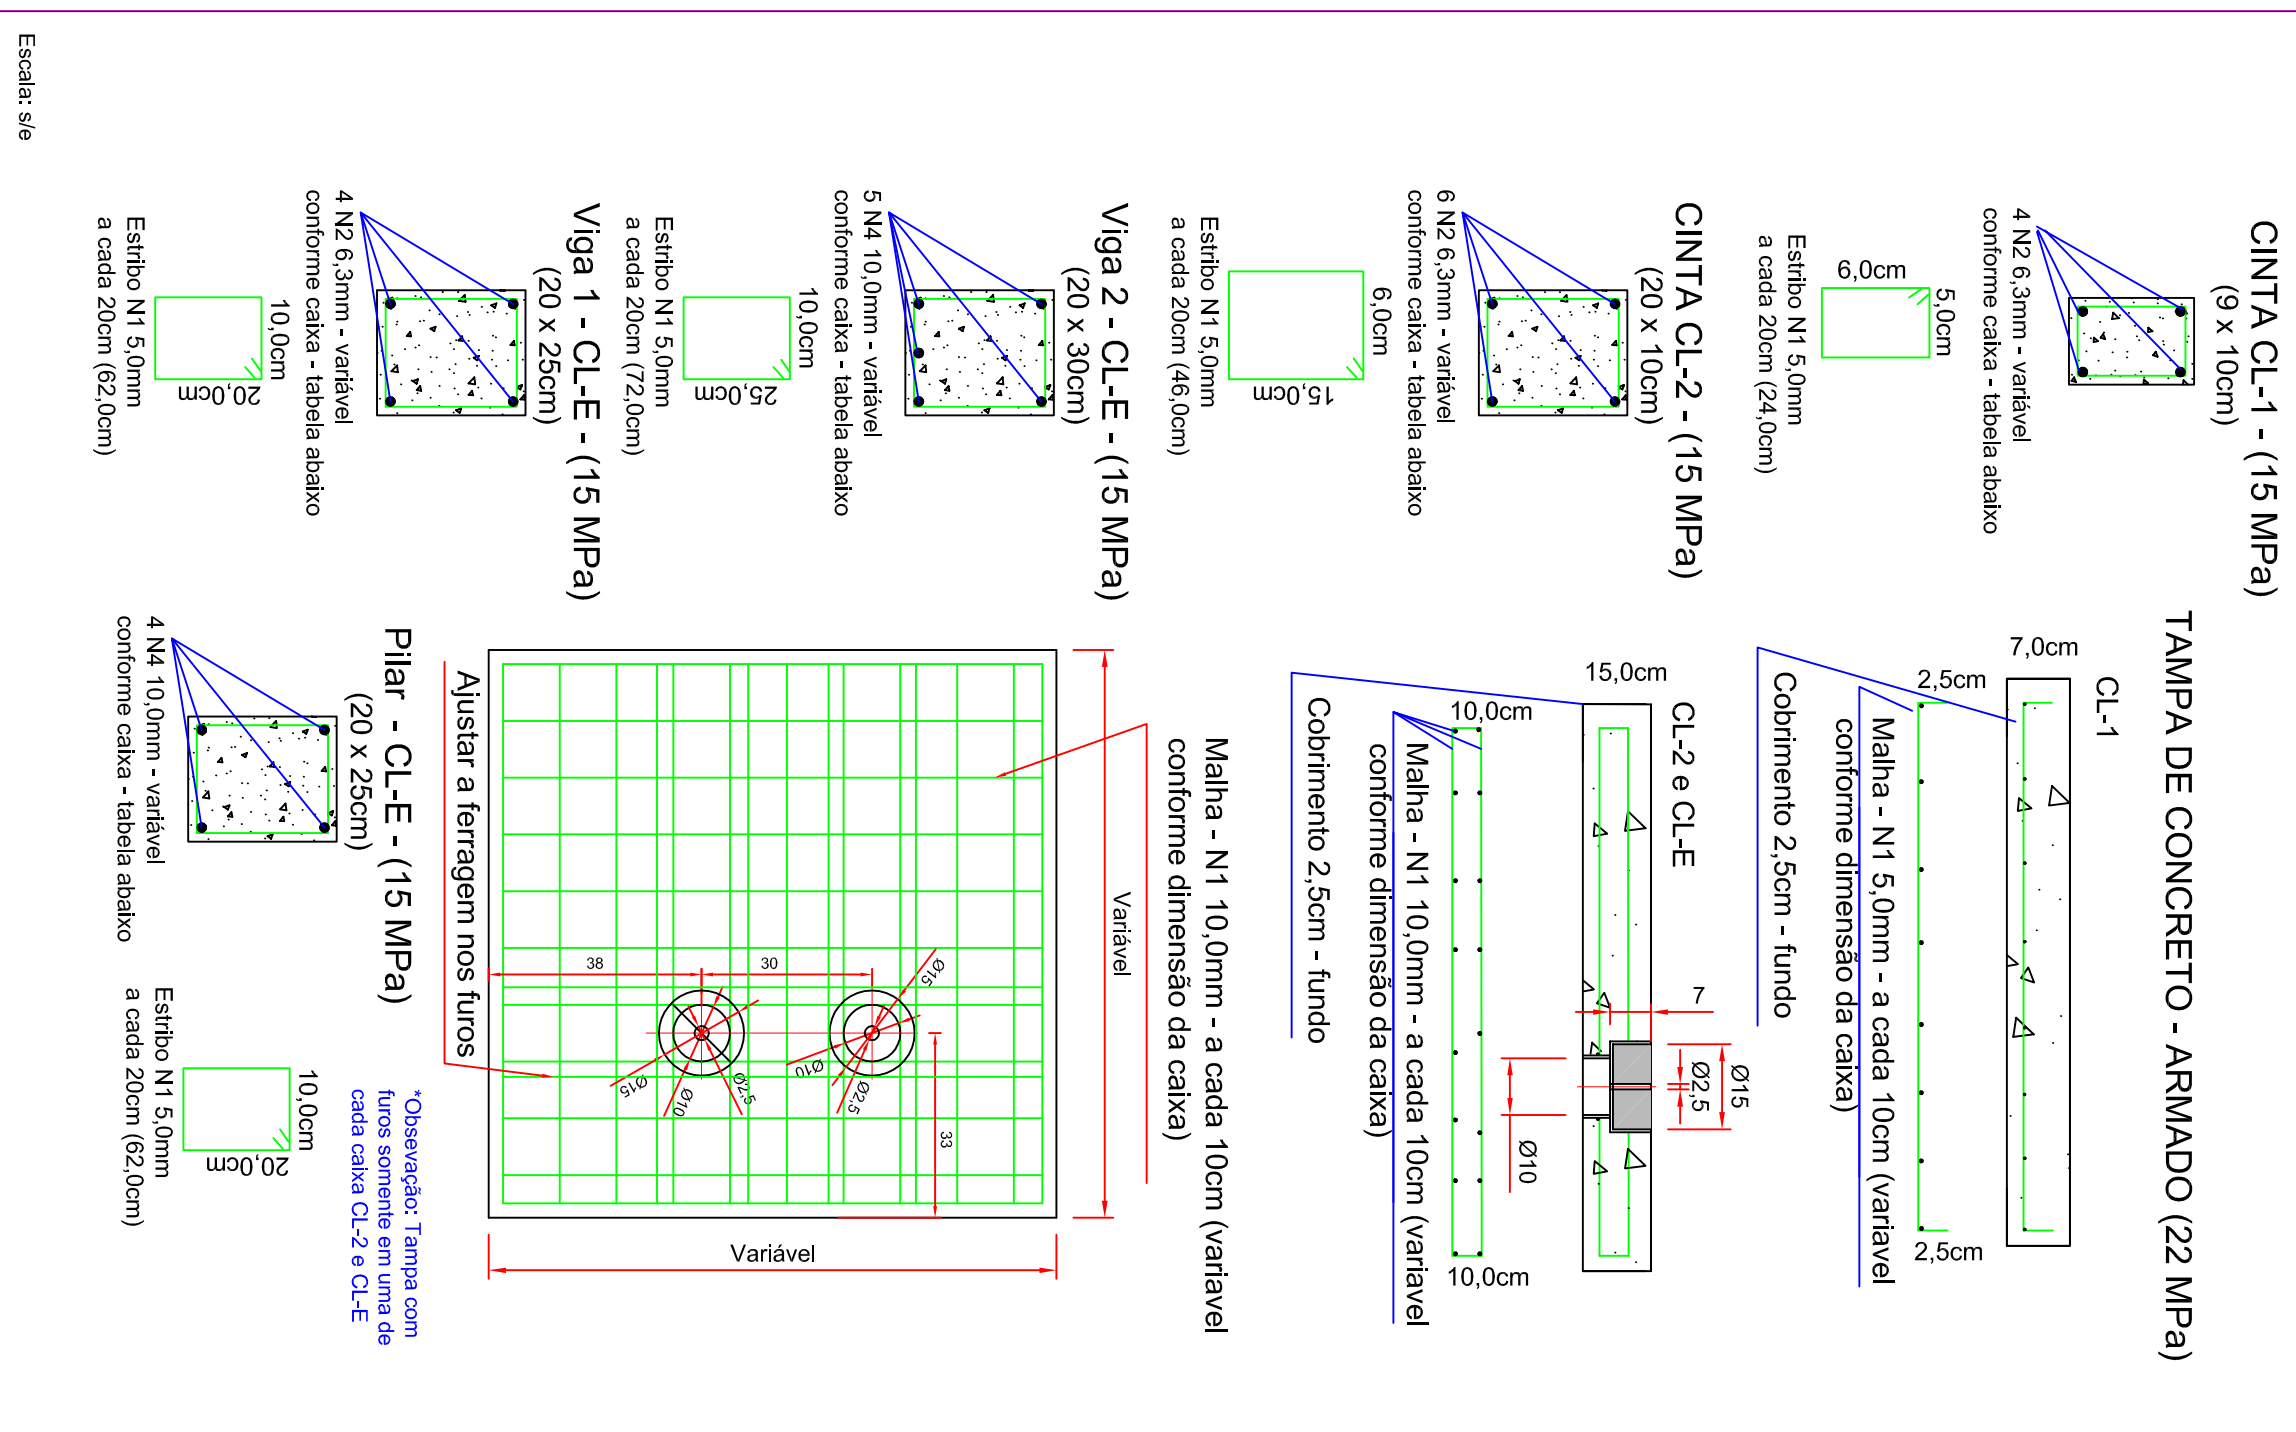

BSIC















Caixa de ligação CL-1 e CL-2

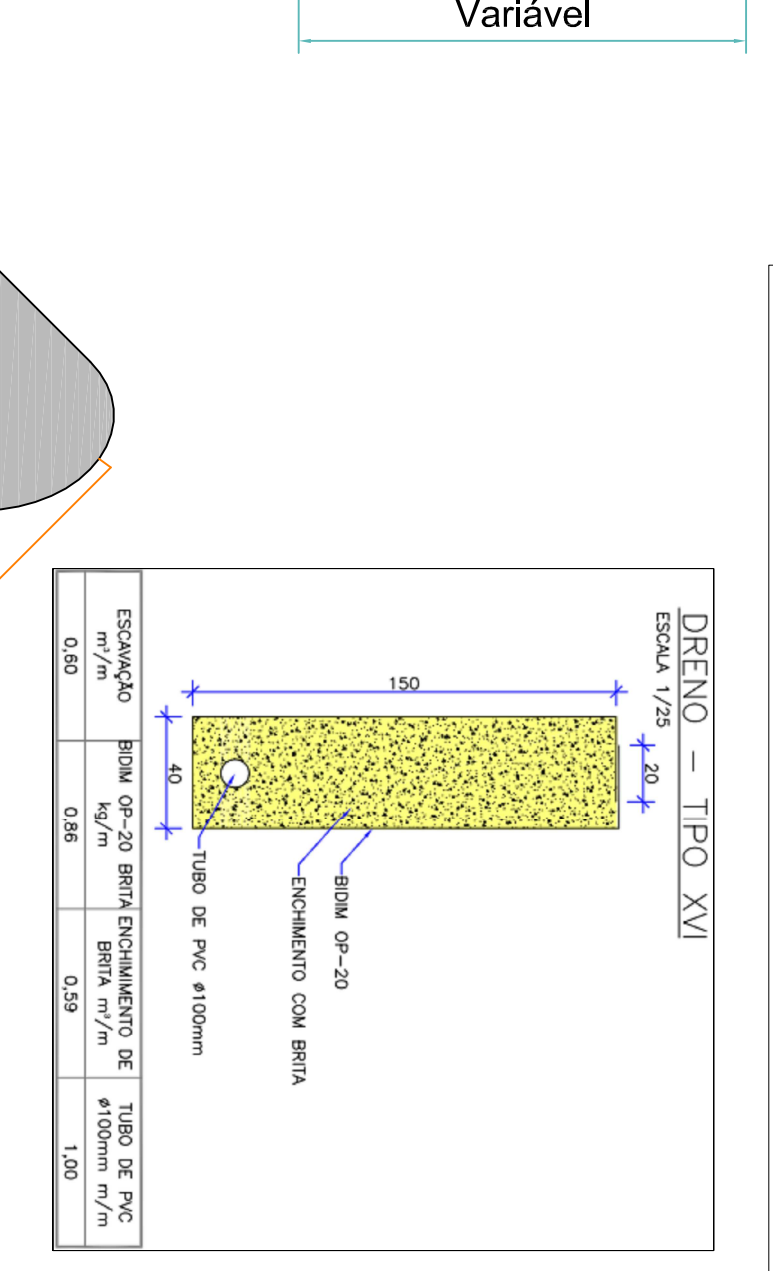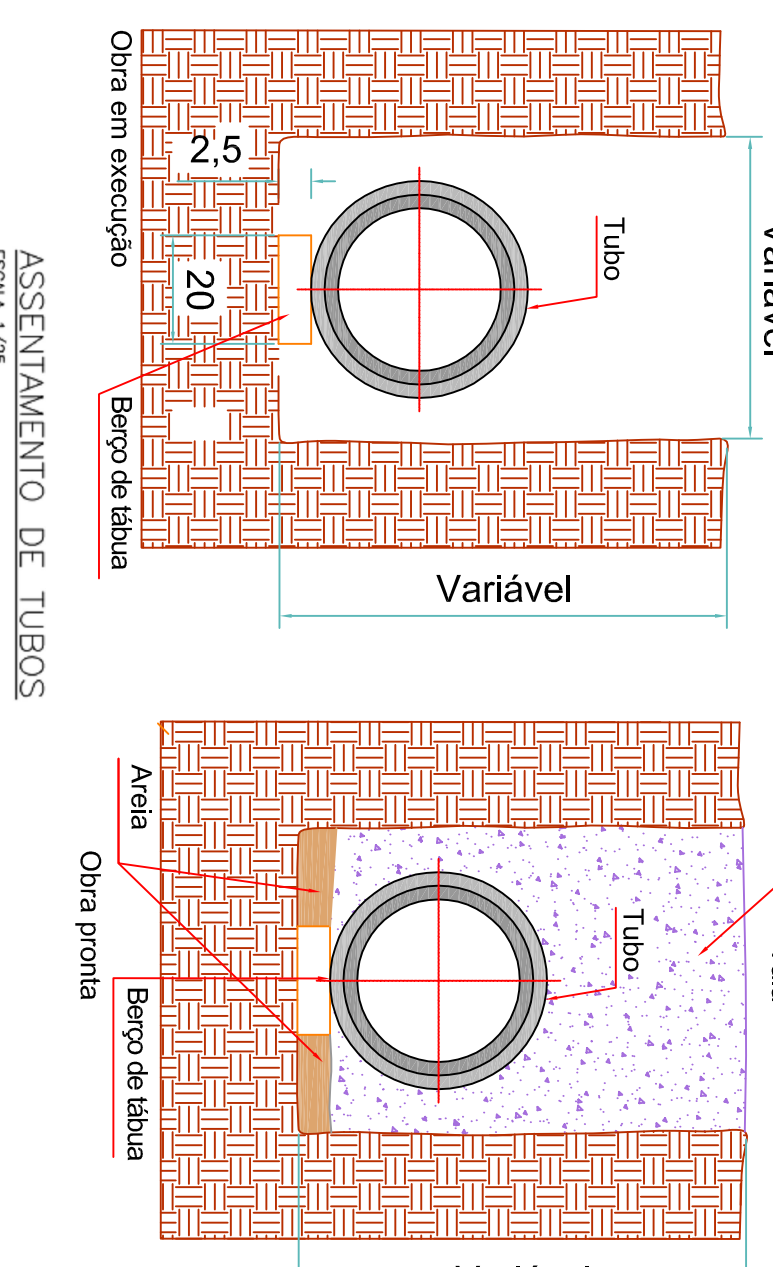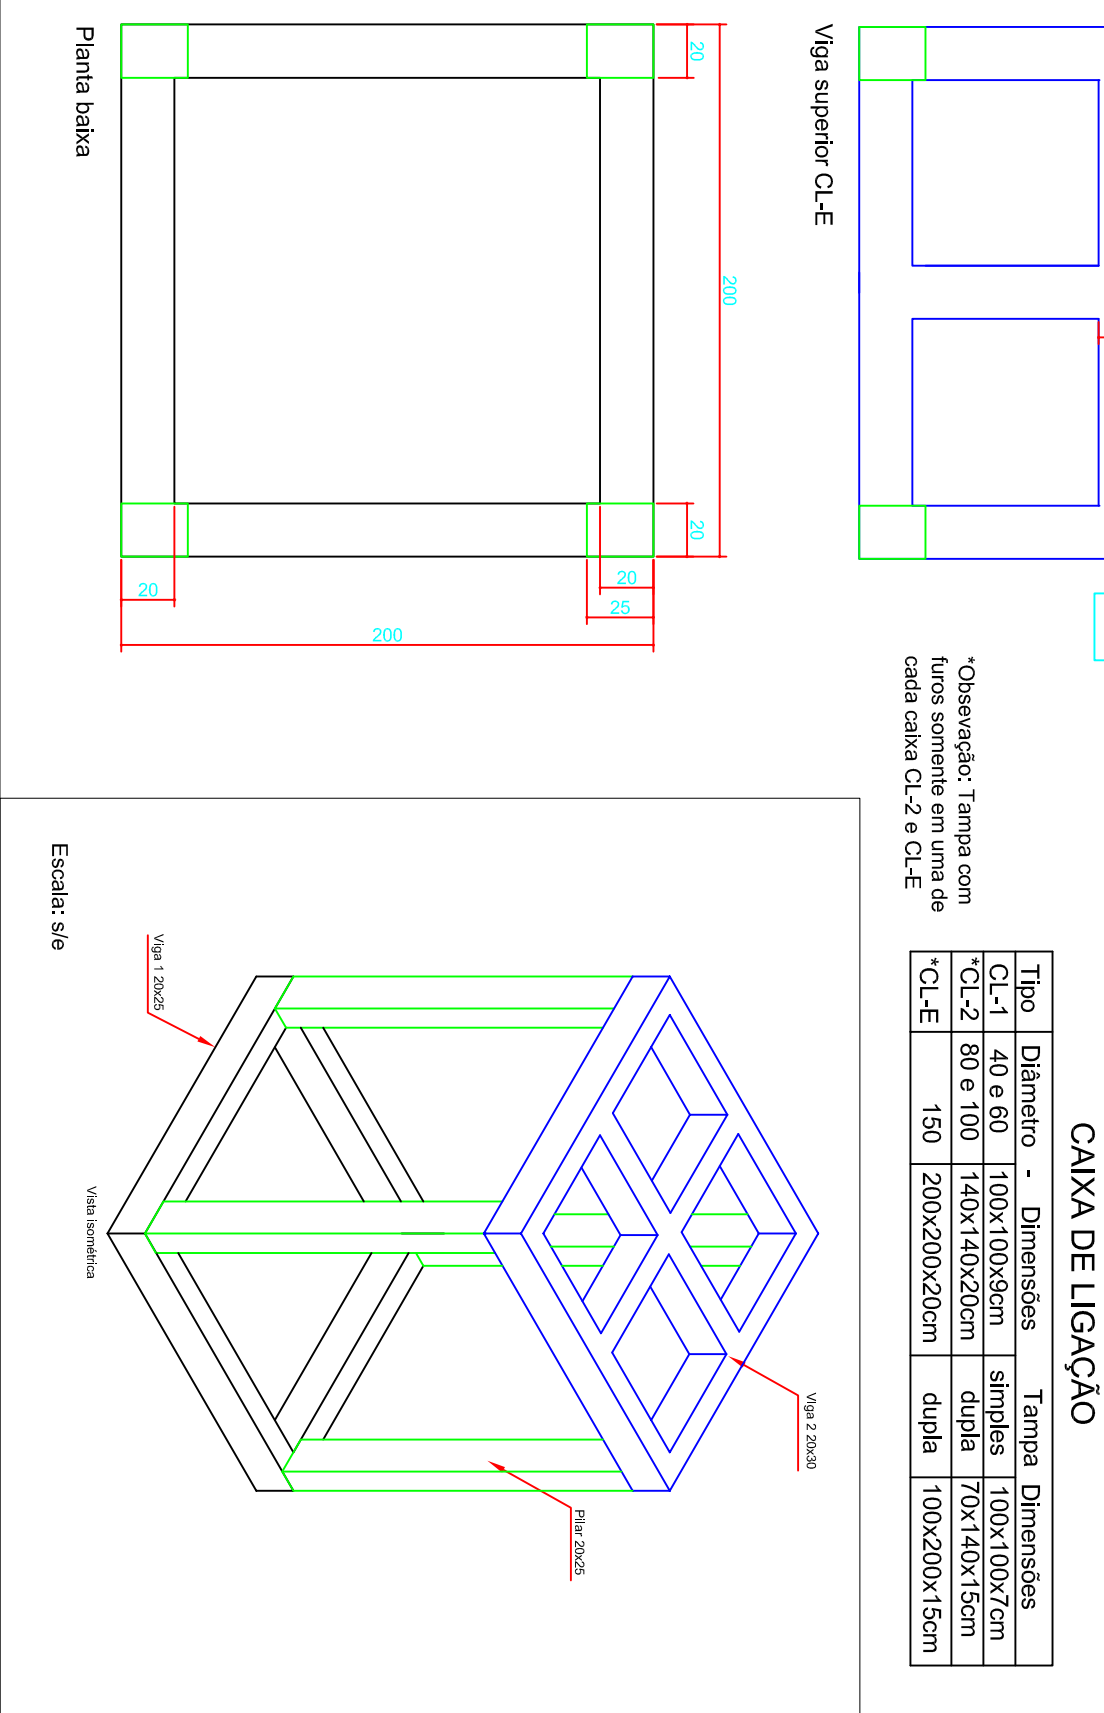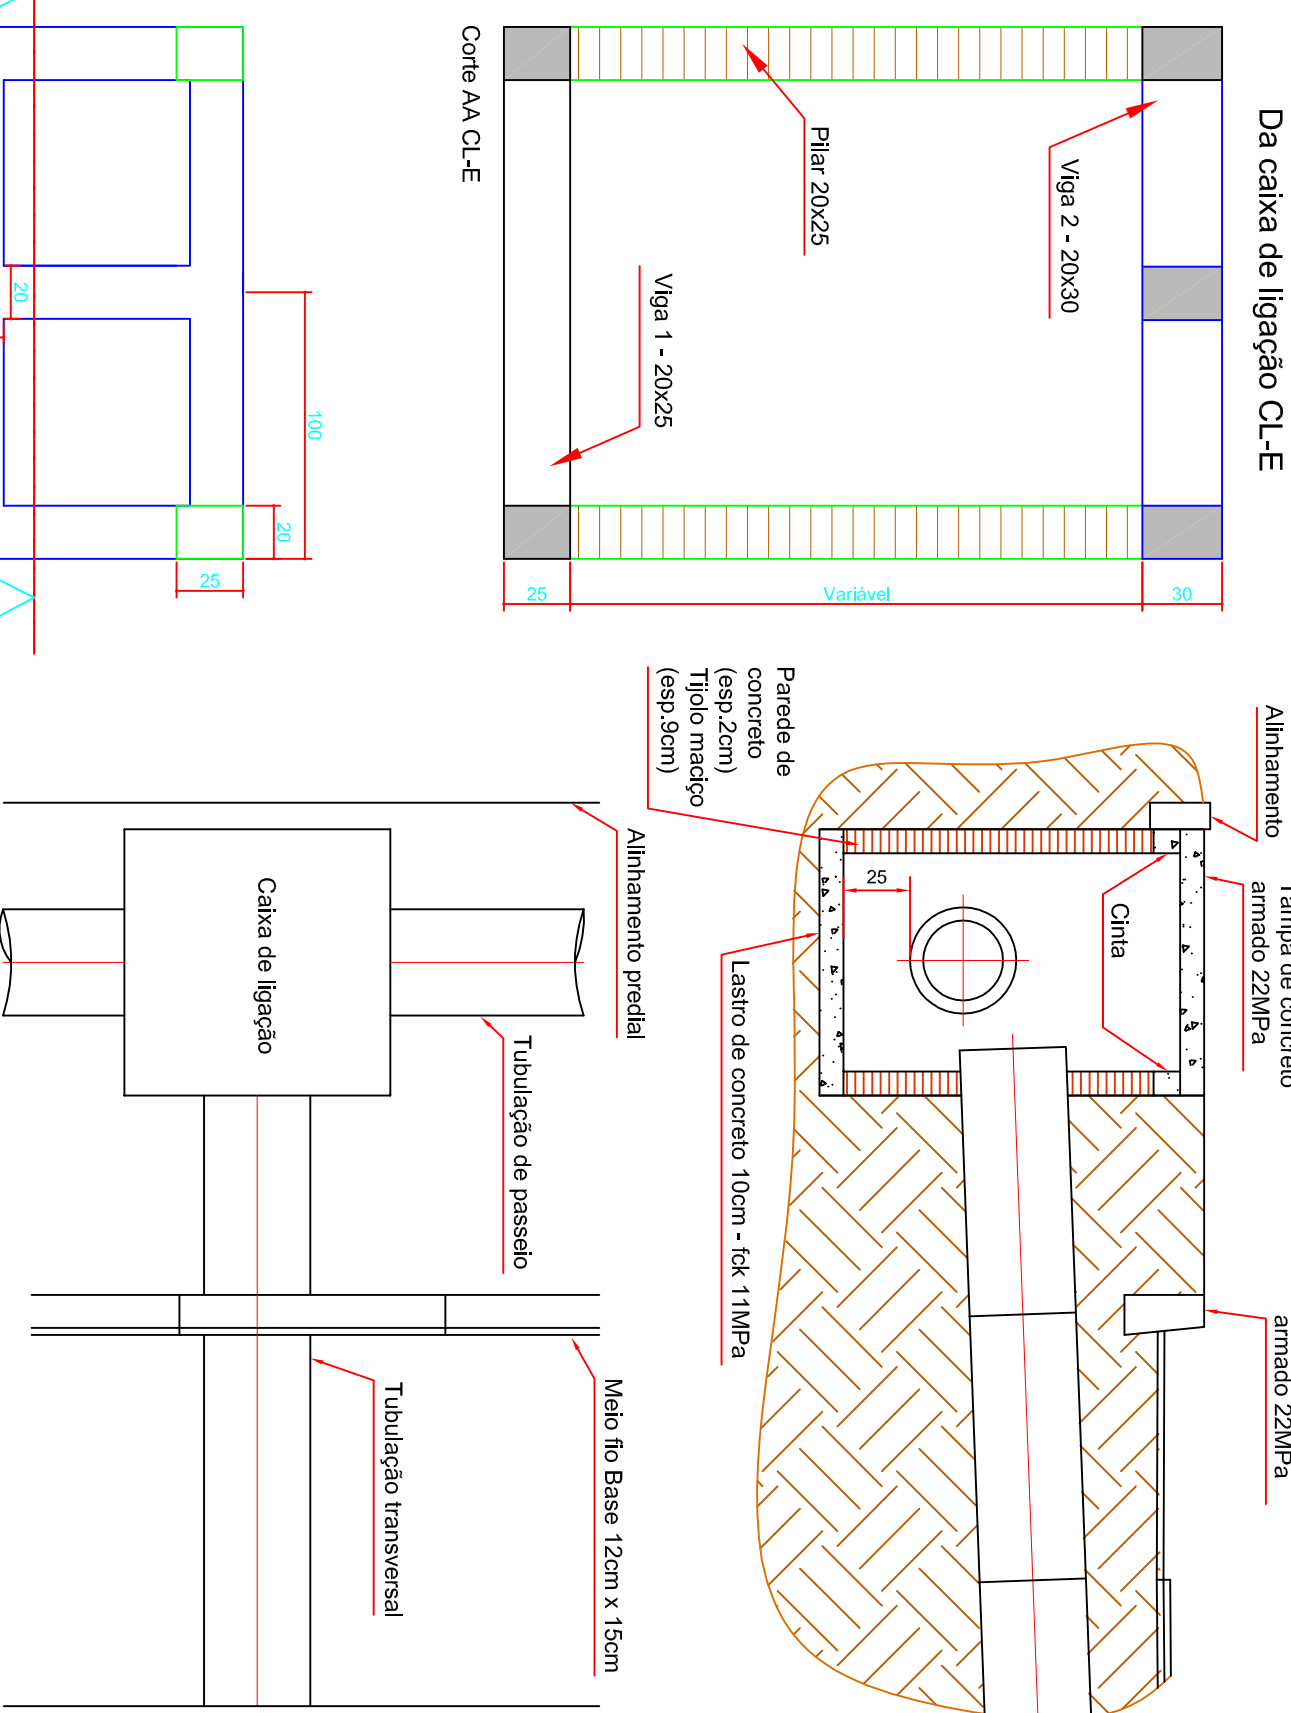

Detalhe da caixa coletora

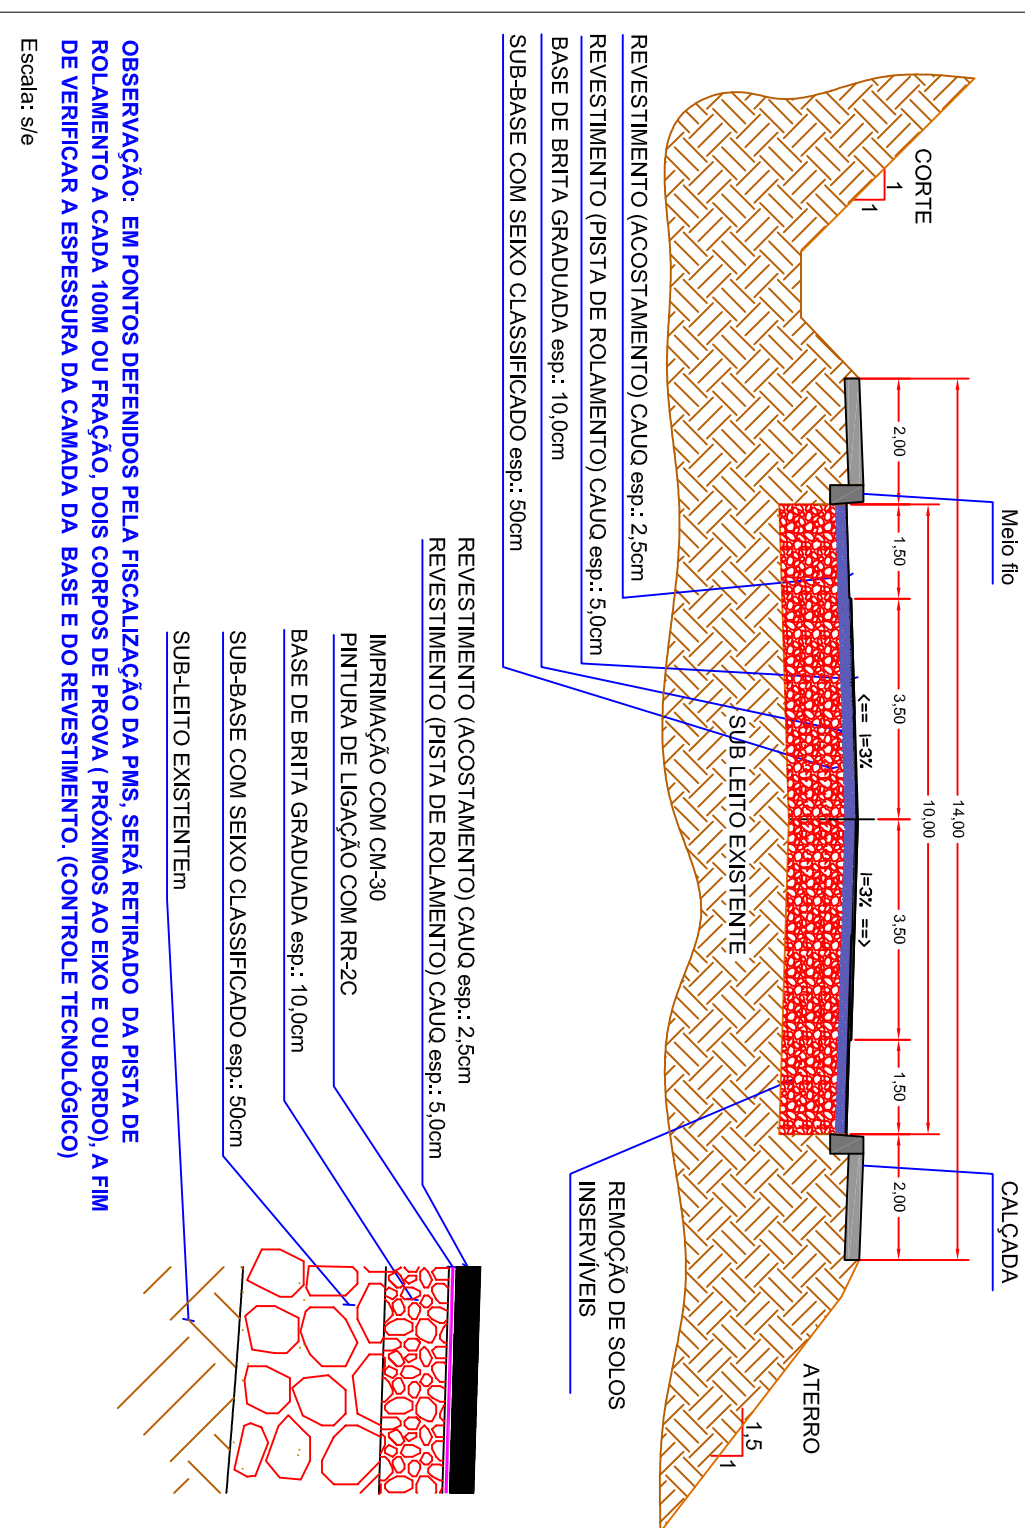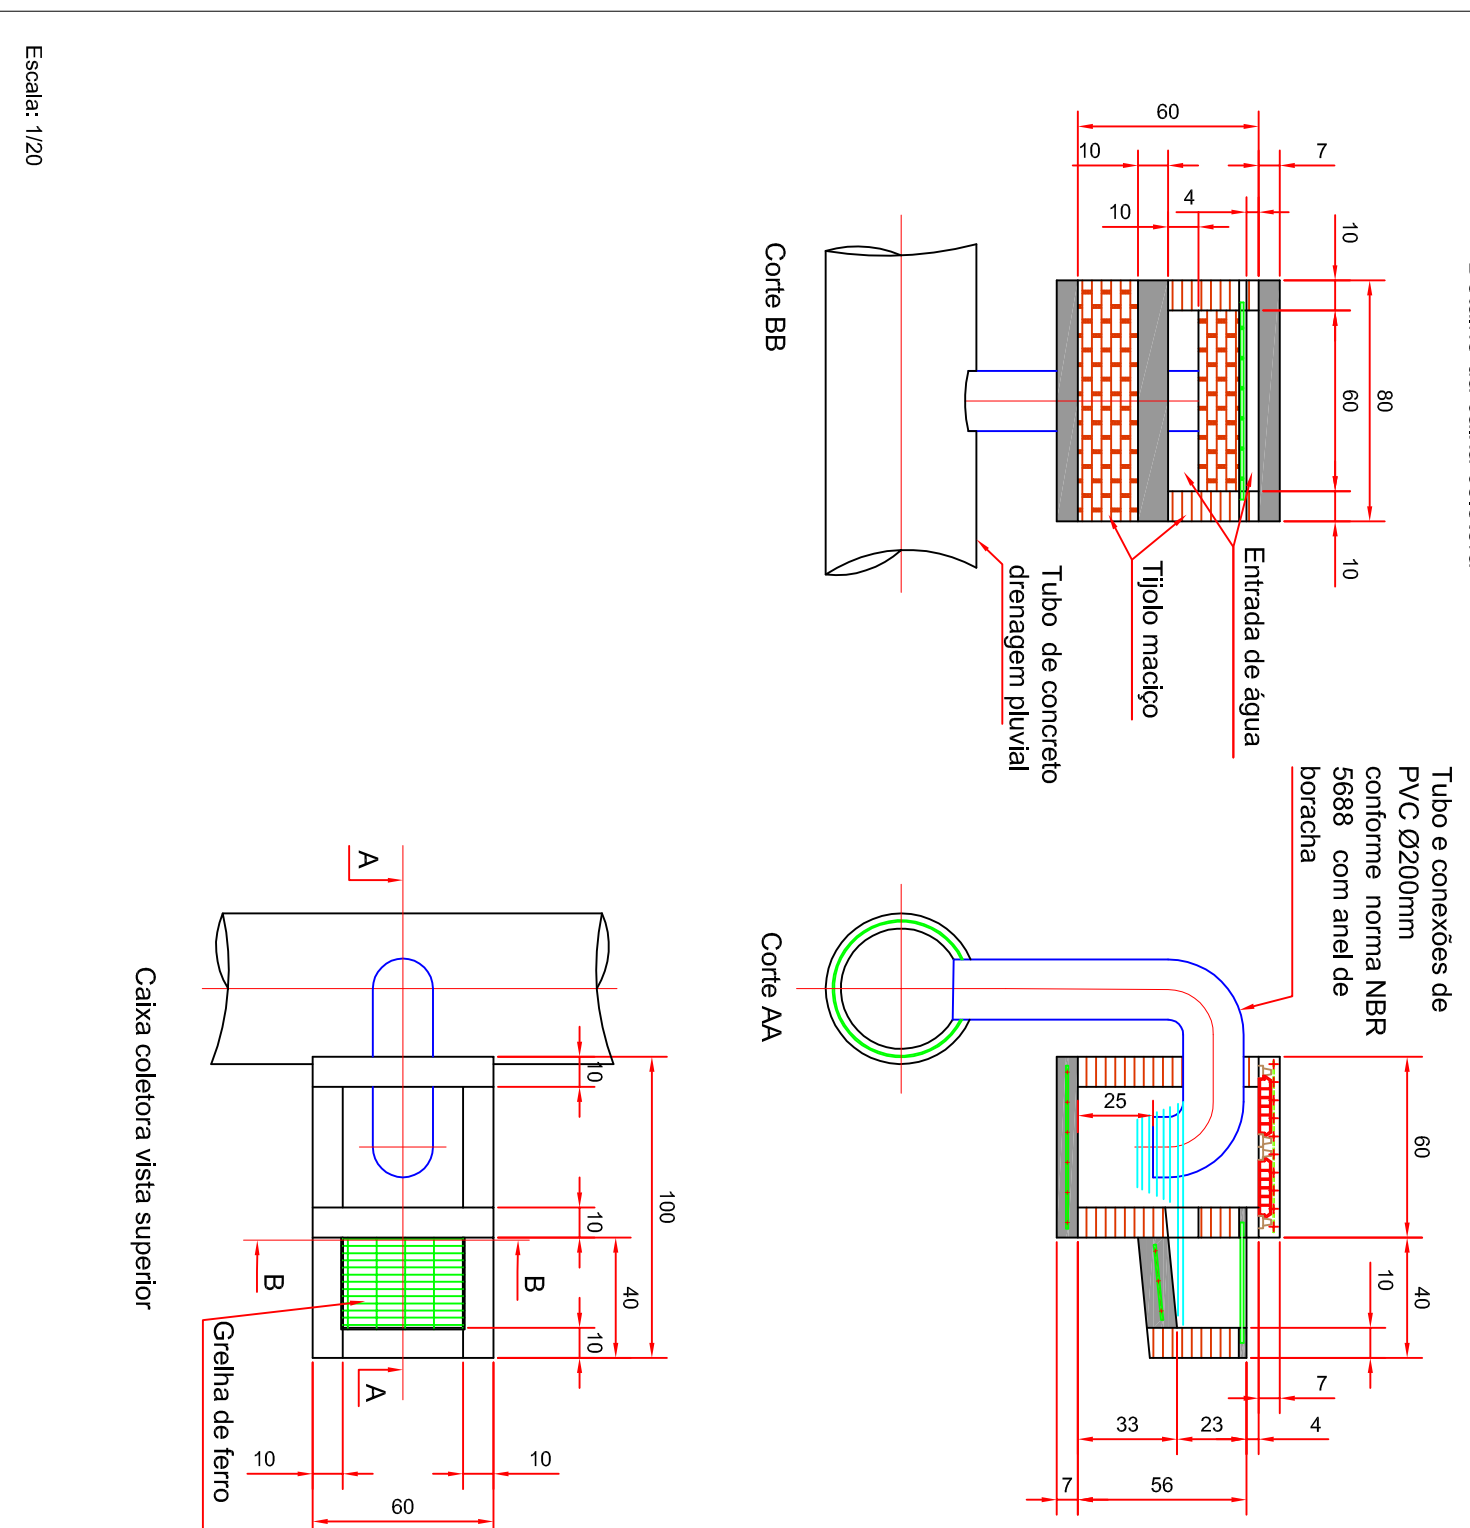

Meio-Fio - Pré-moldado - Concreto

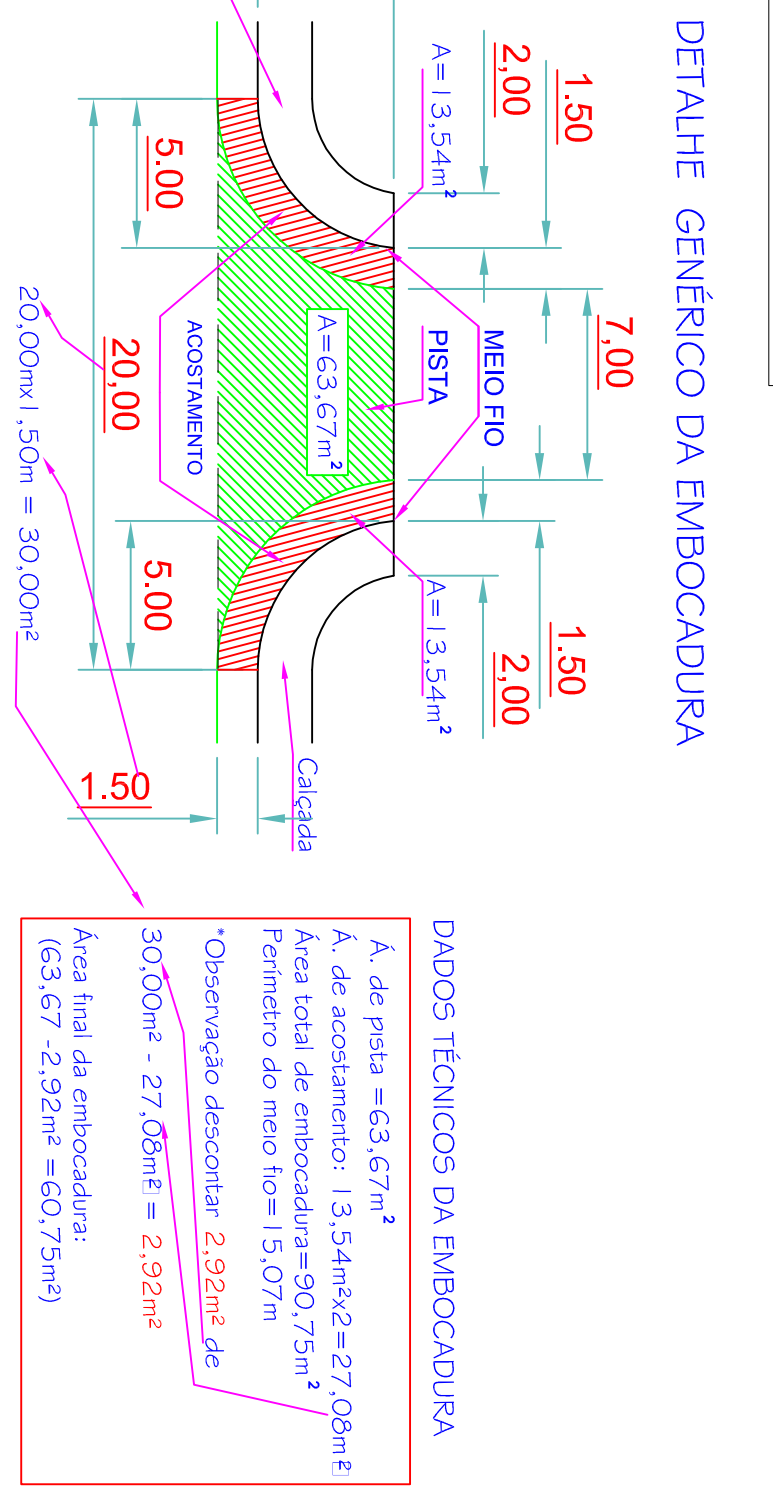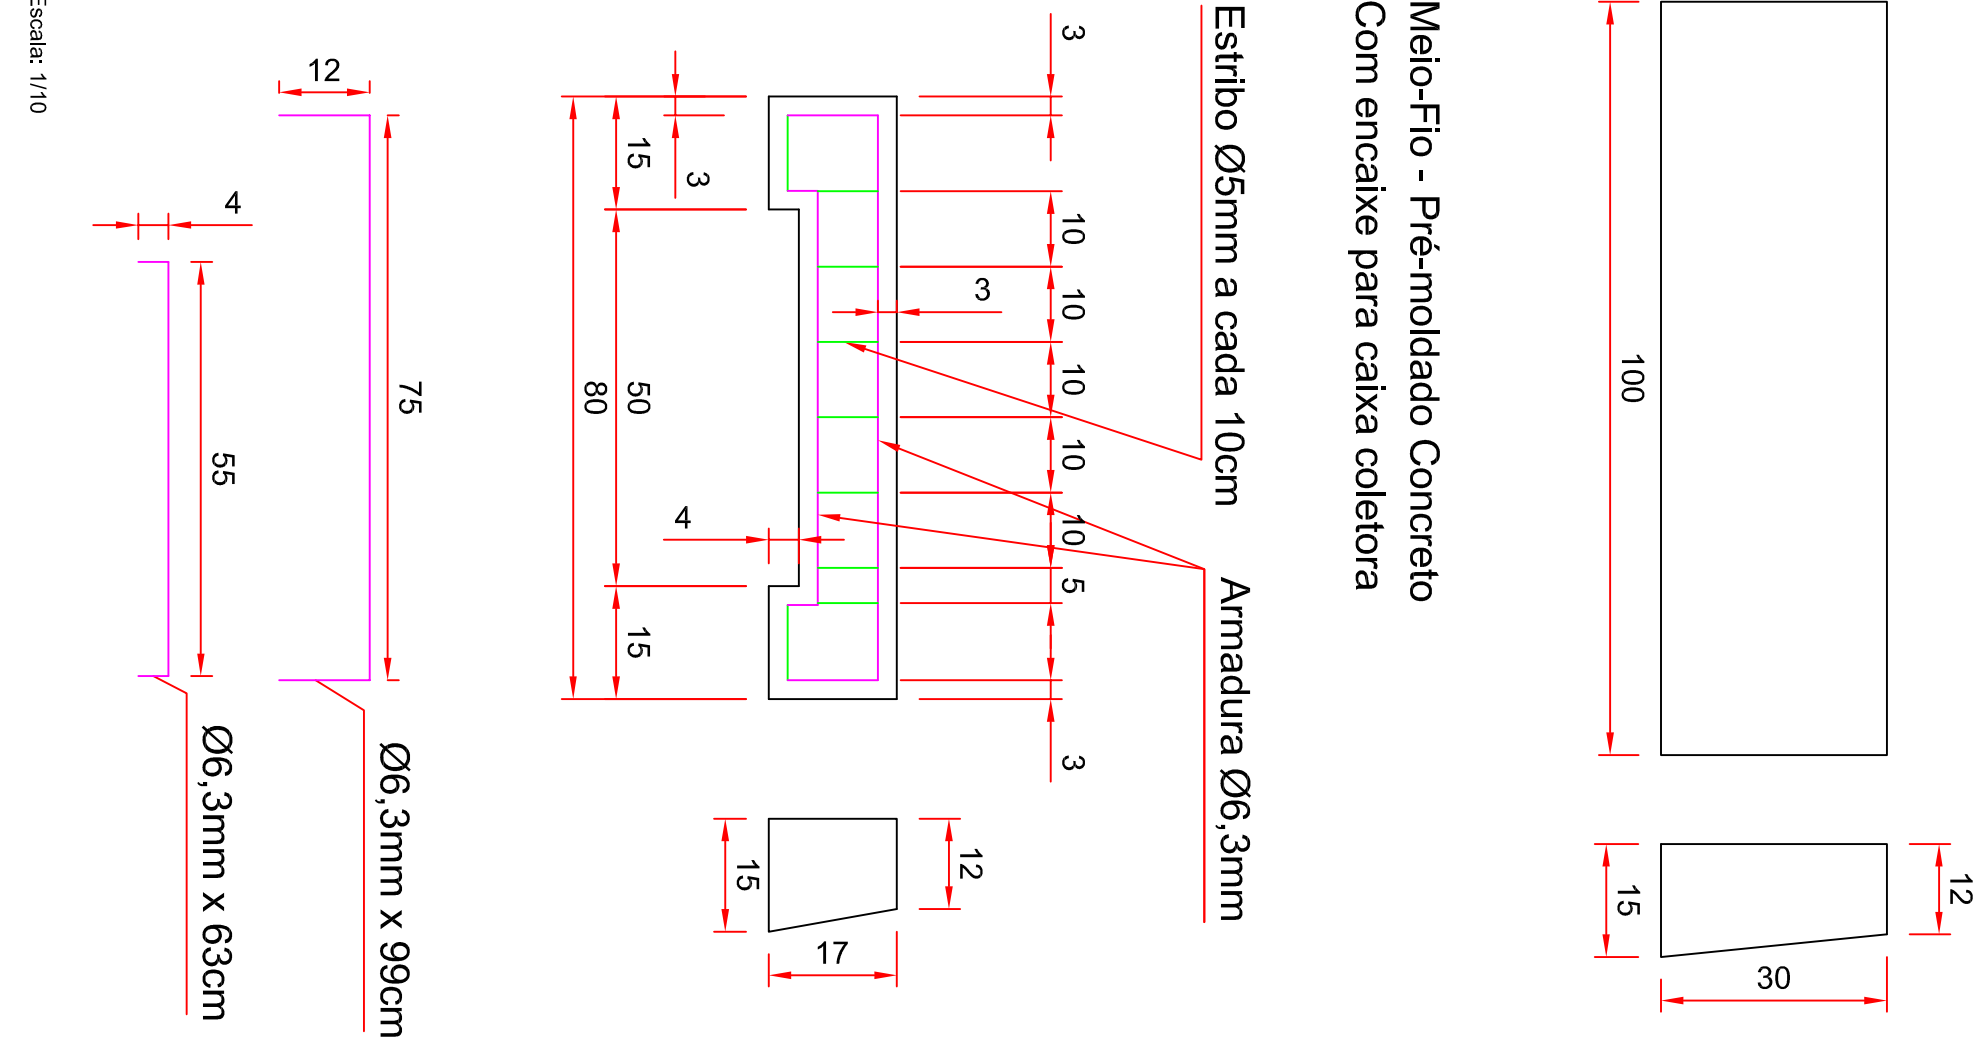




