


DESCRIÇÃO DOS MATERIAIS DISCRIMINAÇÃO		
Nº	M.	Q.
1	CURVA 45° COM FLANGE DN200mm PN10	F.F. 1
2	CURVA 45° COM FLANGE DN300mm PN10	F.F. 4
3	CURVA 90° COM FLANGES DN200mm PN10	F.F. 2
4	CURVA 90° COM FLANGE DN300mm PN10	F.F. 2
5	REGISTRO DE GAVETA C/ FLANGES DN200mm ACIONAMENTO ELÉTRICO	F.F. 2
6	TE COM FLANGES DN200mm PN10	F.F. 1
7	TE COM FLANGES DN300mm PN10	F.F. 2
8	TE DE REDUÇÃO COM FLANGES DN300x200mm PN10	F.F. 2
10	TUBO COM FLANGES DN200mm PN10	F.F. 3
11	DN200mmx1.20m	F.F. 5
12	DN200mmx1.80m	F.F. 1
13	DN200mmx1.70m	F.F. 2
14	DN300mmx1.10m	F.F. 2
15	DN300mmx1.50m	F.F. 8
16	DN300mmx1.80m	F.F. 5
17	DN300mmx1.30m	F.F. 2
18	DN200mmx4.20m	F.F. 1
19	REGISTRO DE GAVETA C/ FLANGES DN300mm ACIONAMENTO ELÉTRICO	F.F. 5

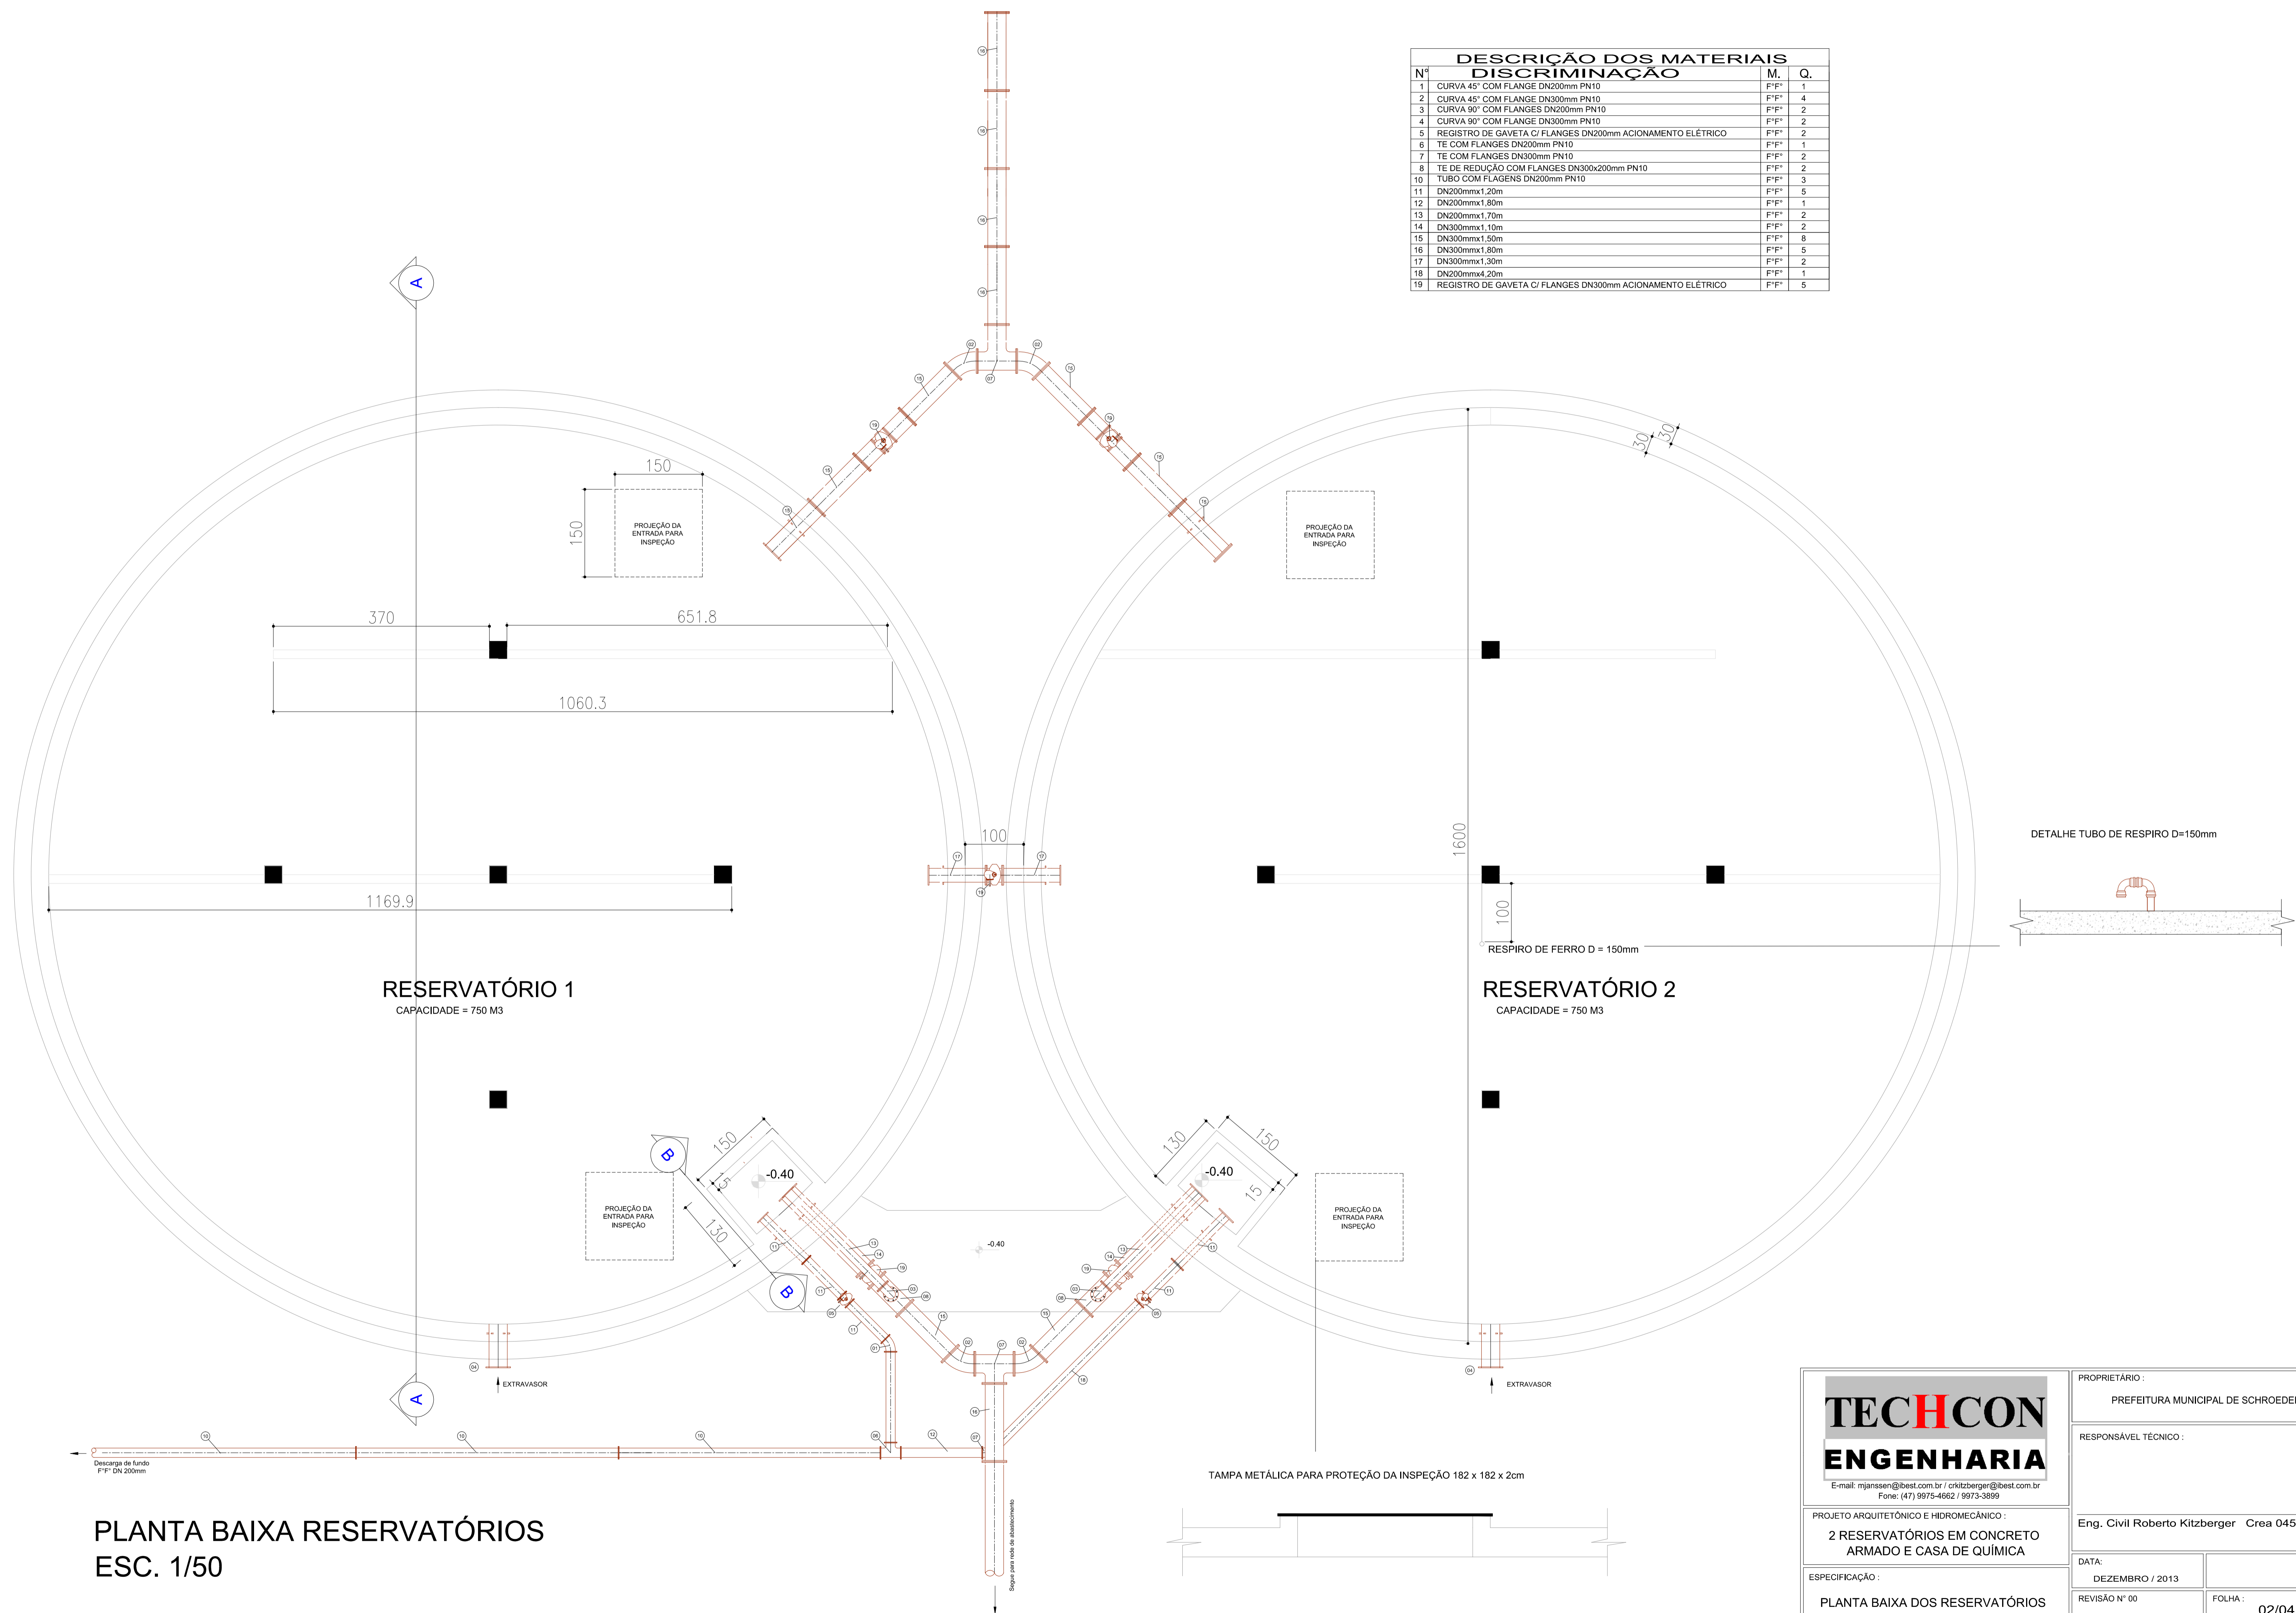

PLANTA BAIXA RESERVATÓRIOS  
ESC. 1/50

 E-mail: mjanessen@best.com.br / crkitzberger@best.com.br Fone: (47) 9975-4662 / 9973-3899	PROPRIETÁRIO:	PREFEITURA MUNICIPAL DE SCHROEDER
	RESPONSÁVEL TÉCNICO:	Eng. Civil Roberto Kitzberger Crea 045.173-9
PROJETO ARQUITETÔNICO E HIDROMECÂNICO:	2 RESERVATÓRIOS EM CONCRETO ARMADO E CASA DE QUÍMICA	
ESPECIFICAÇÃO:	PLANTA BAIXA DOS RESERVATÓRIOS	
DATA:	DEZEMBRO / 2013	FOLHA:
REVISÃO Nº 00	15/12/2013	02/04