


CORTE A- A - ESC. 1/100

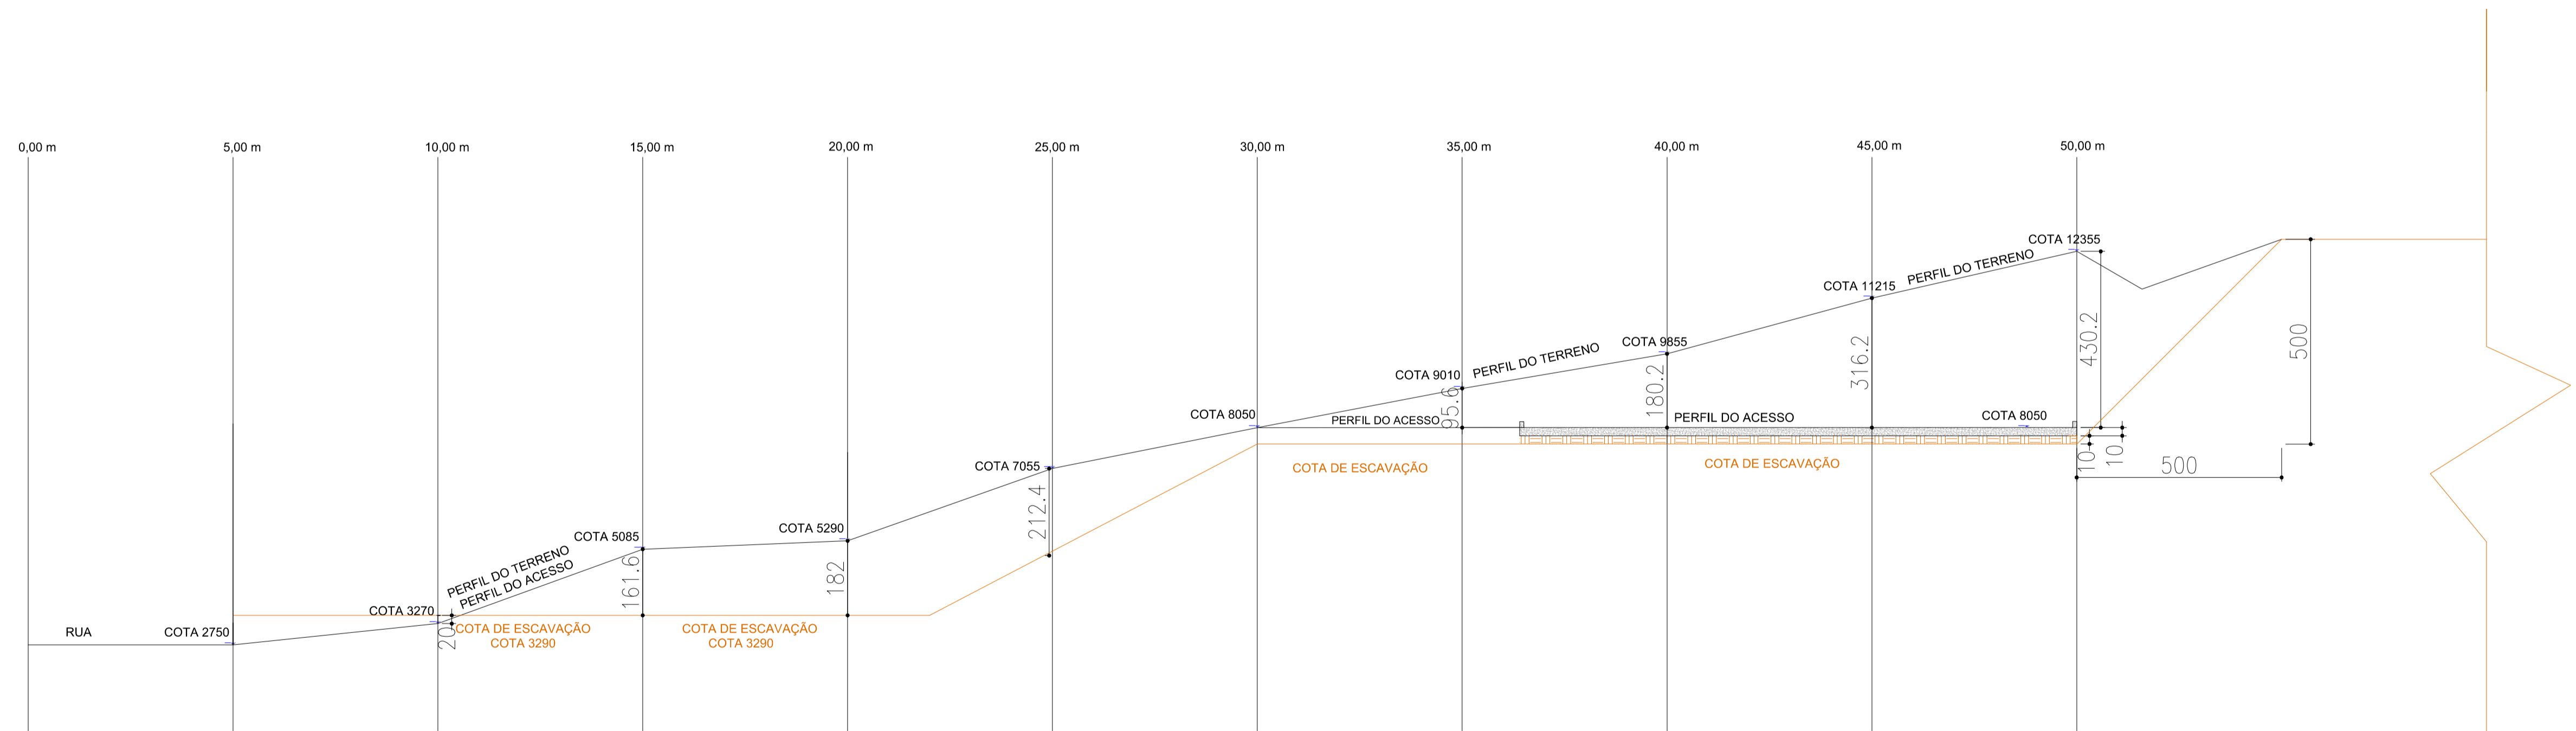

CORTE B-B - ESC. 1/100

 <p>E-mail: mjanessen@best.com.br / crkitzberger@best.com.br Fone: (47) 9975-4662 / 9973-3899</p>	PROPRIETÁRIO: PREFEITURA MUNICIPAL DE SCHROEDER	
	RESPONSÁVEL TÉCNICO: Eng. Civil Roberto Kitzberger Crea 045.173-9	
PROJETO DE TERRAPLANAGEM E ESTRUTURAL IMPLANTAÇÃO DE 2 RESERVATÓRIOS, CASA DE QUÍMICA E ACESSO	DATA: DEZEMBRO / 2013	FCK: C30
ESPECIFICAÇÃO: DETALHAMENTO DE PERFIL DE CORTE, ATERRAMENTO E TALUDES	REVISÃO Nº 00 15/12/2013	FOLHA: 02/04