
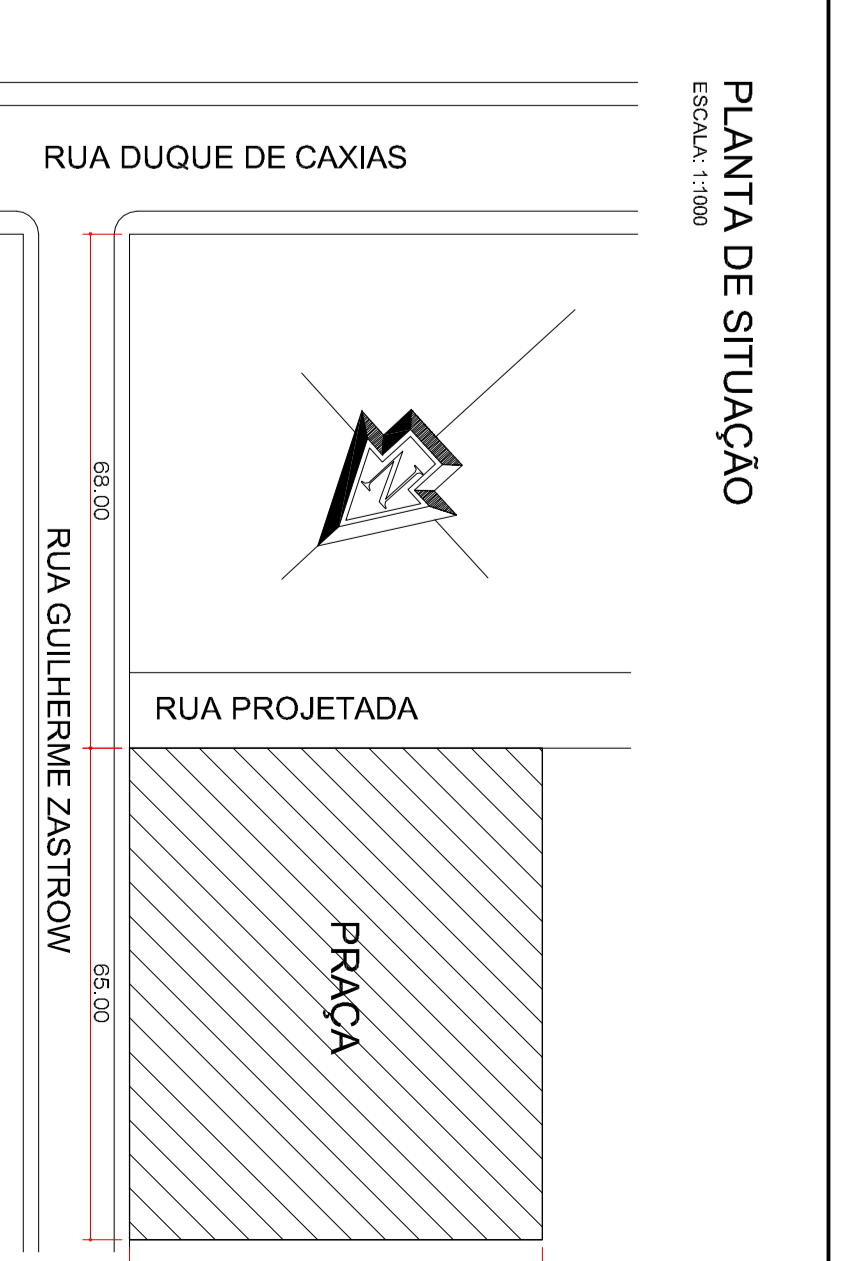
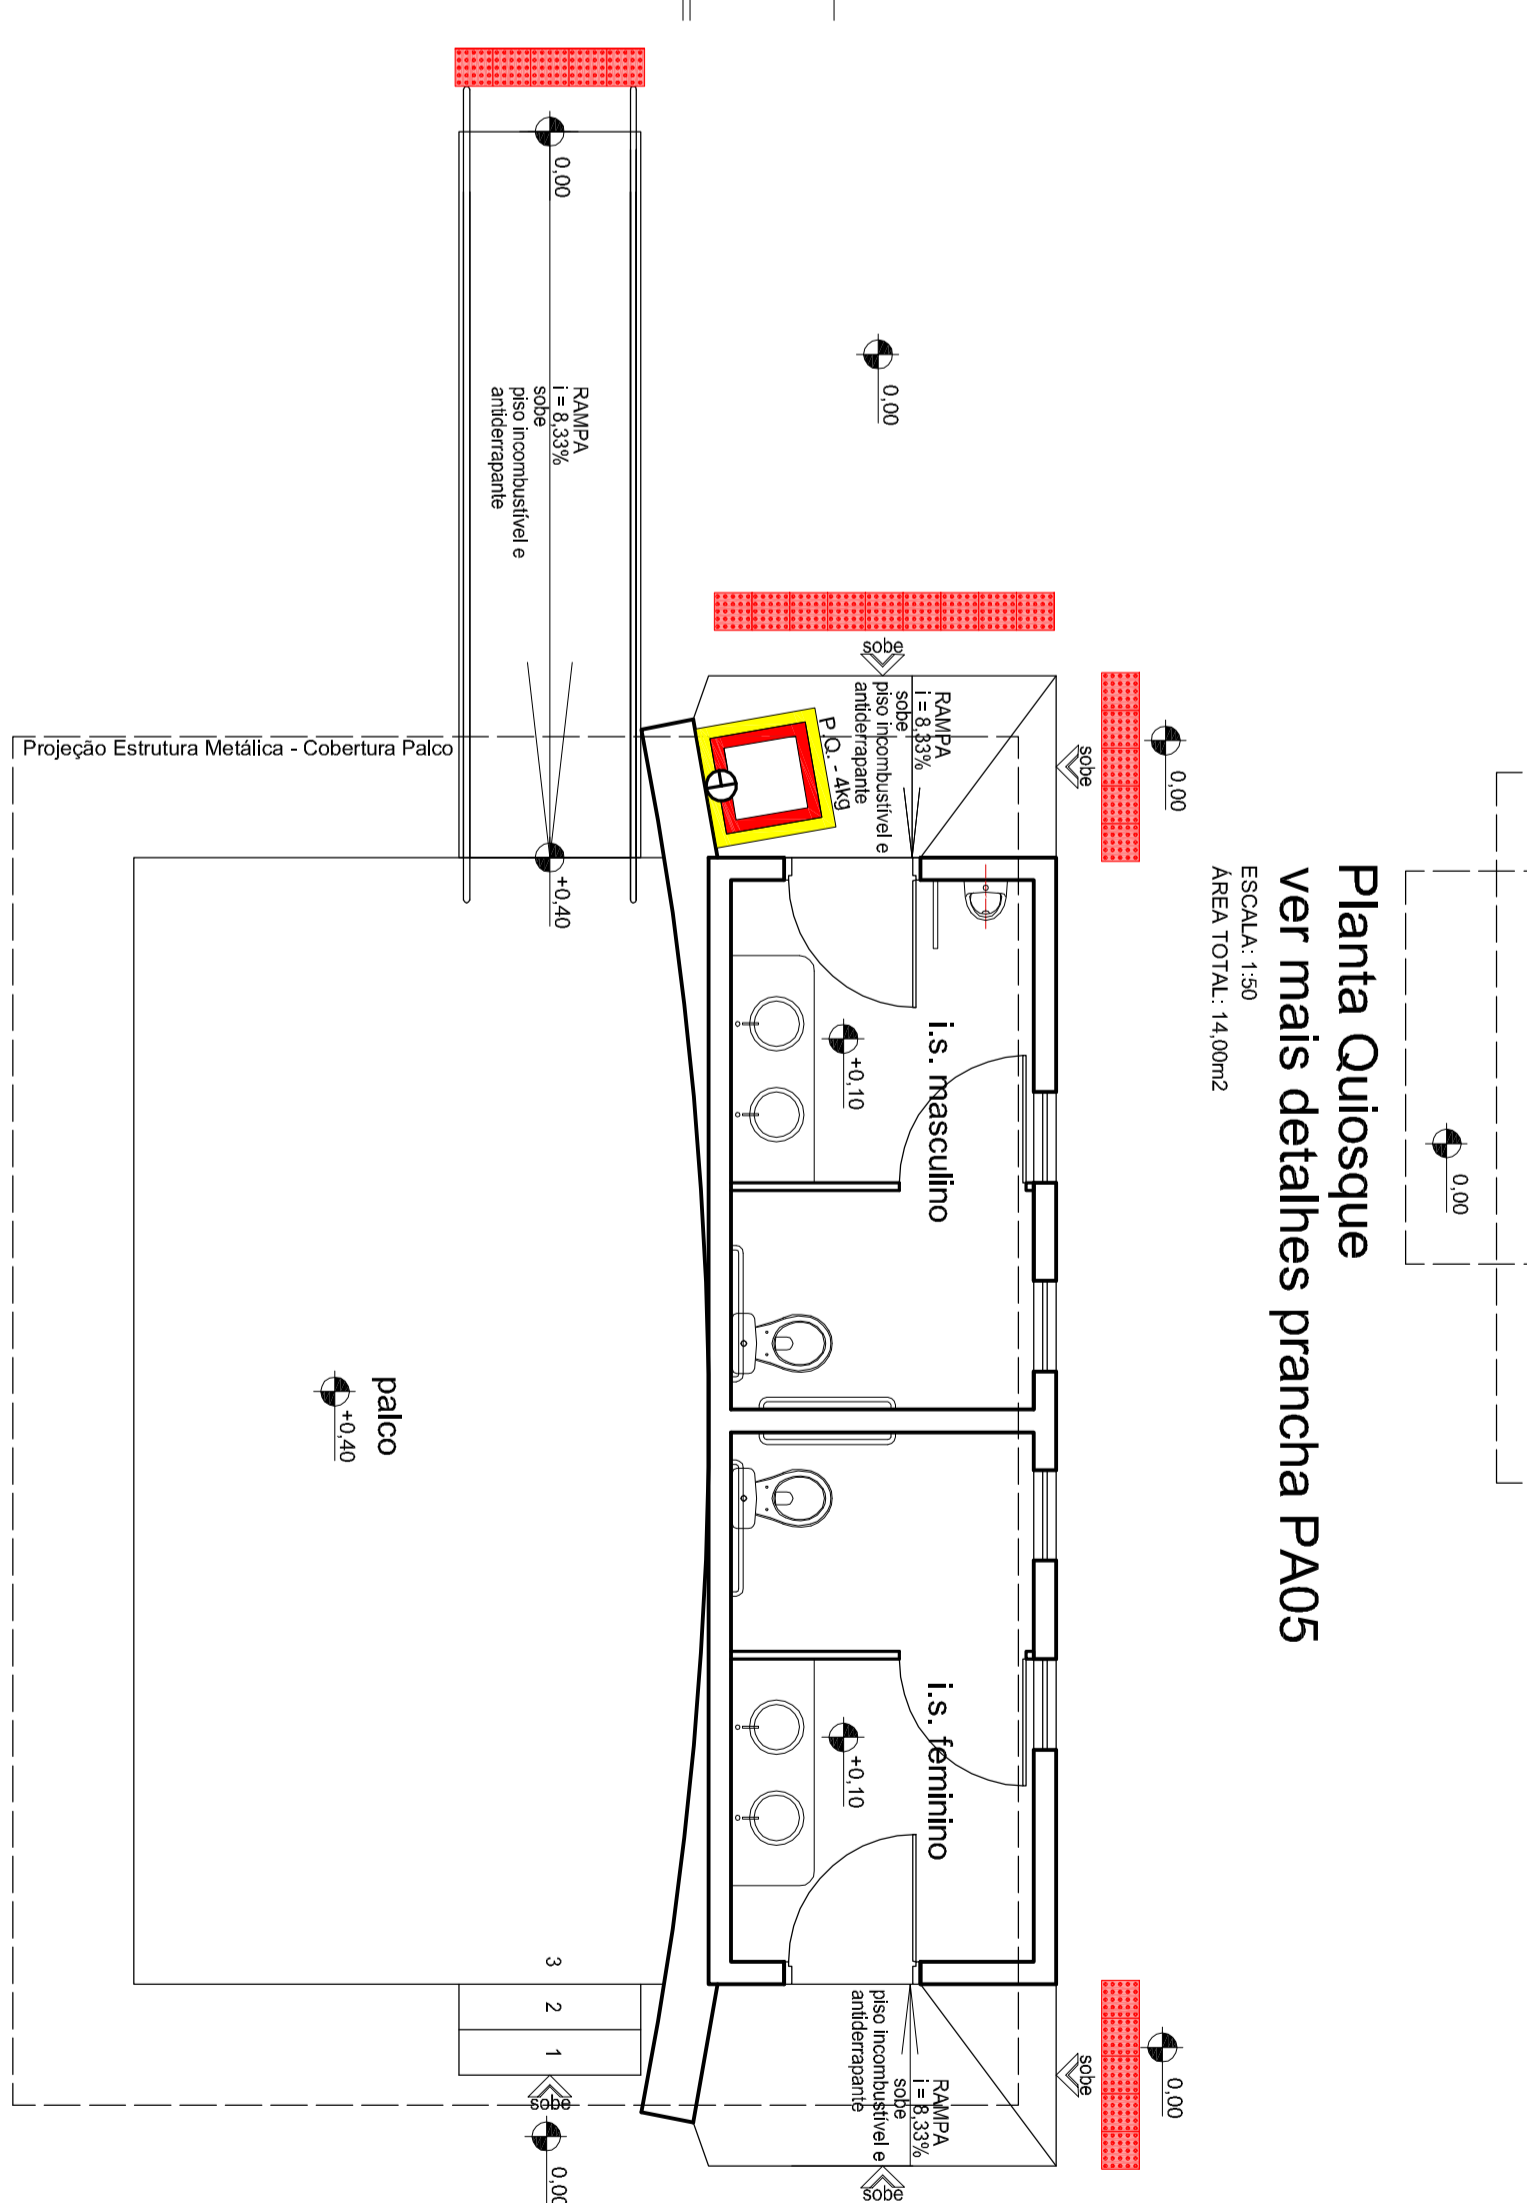
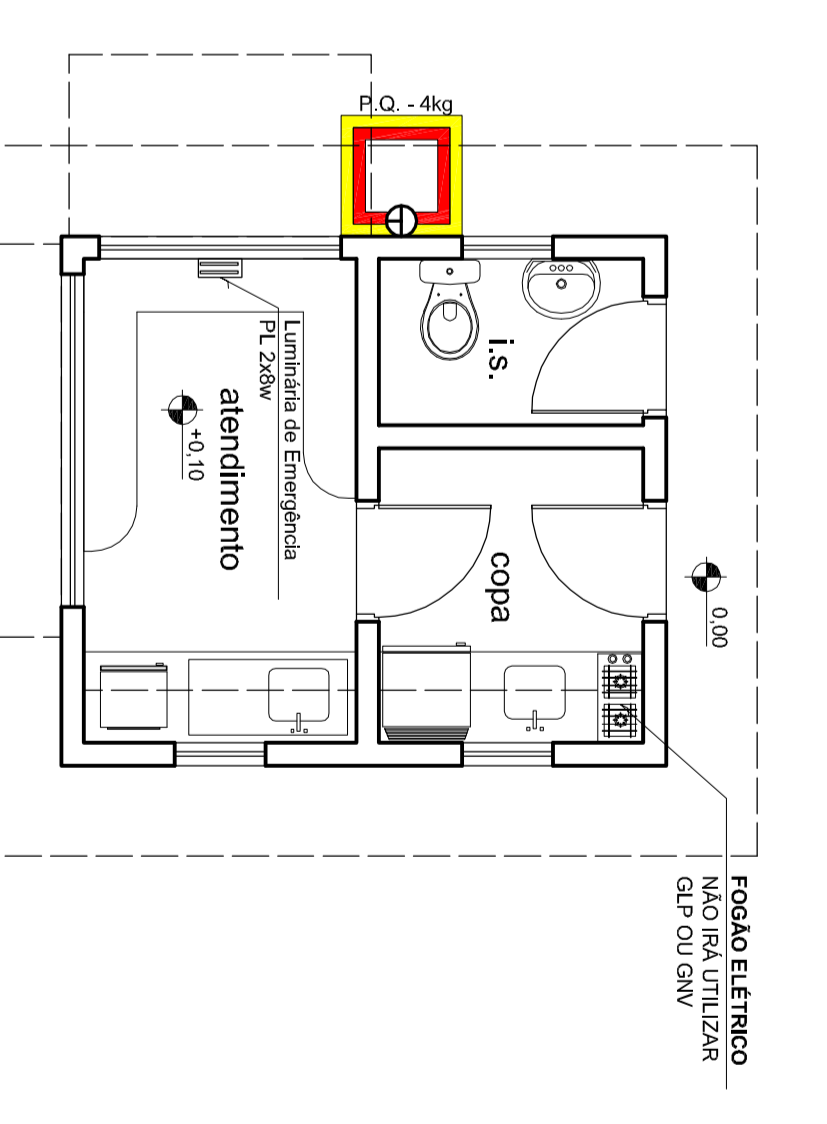
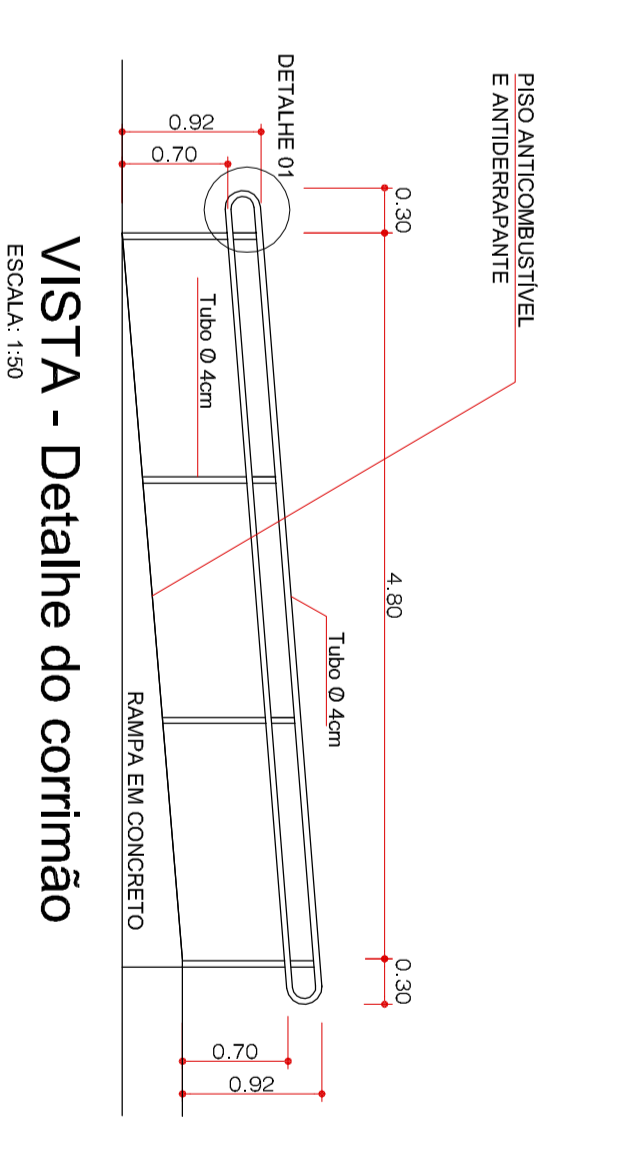
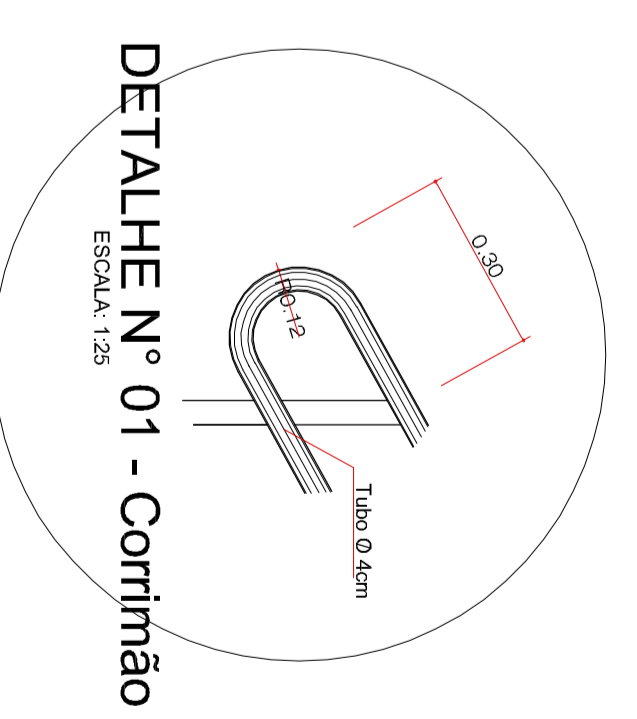
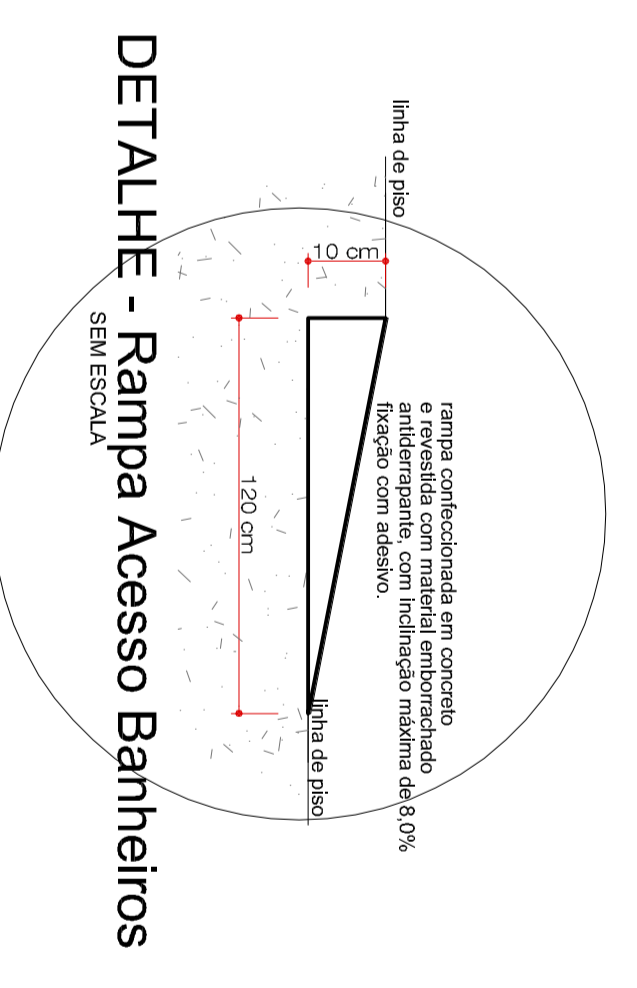
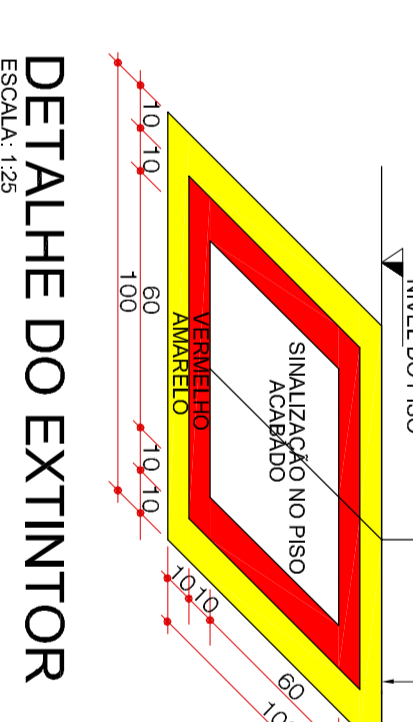



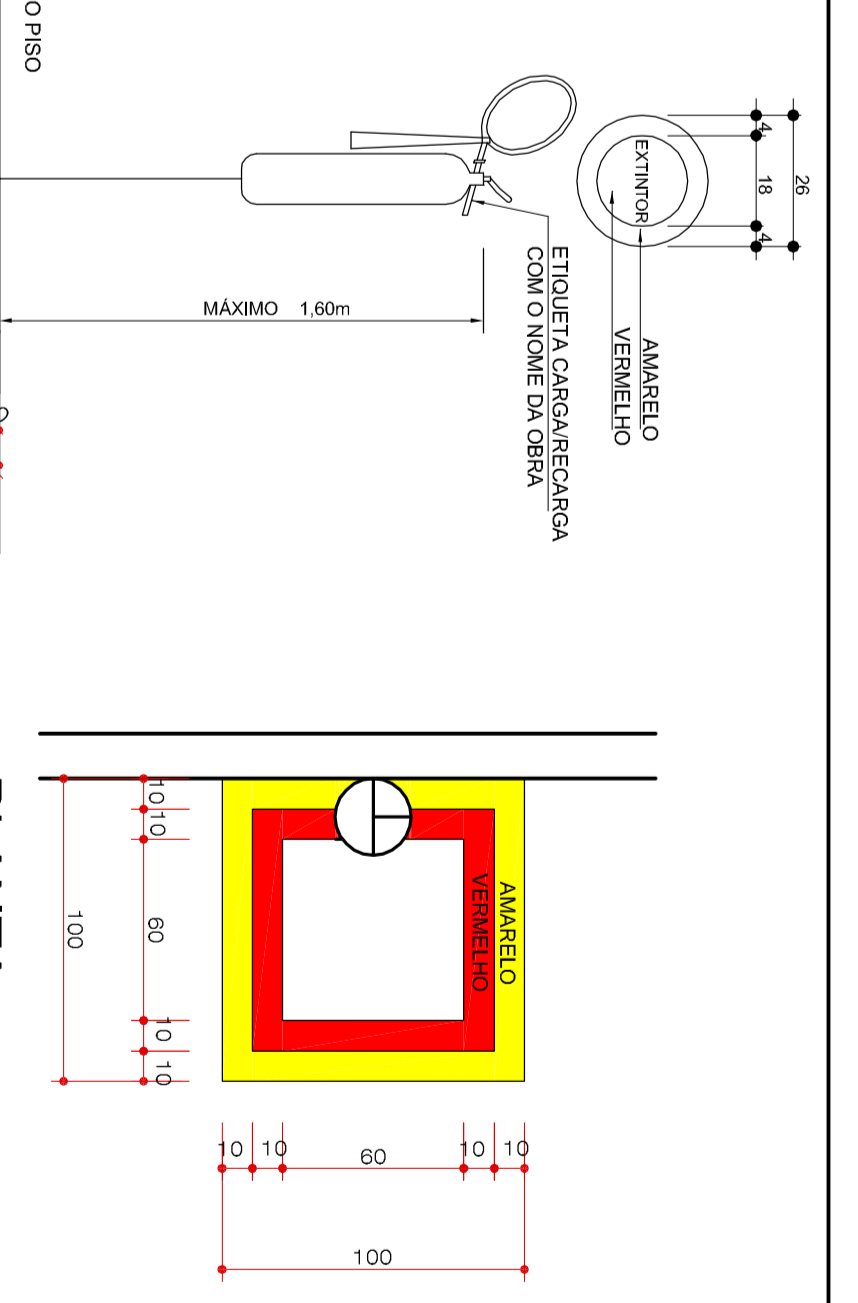






**LEGENDA:**

- Extintor em pó químico com 4kg
- Sinalização no piso acabado com pintura

**NOTAS:**

- EM CASO DE DIVERGÊNCIAS ENTRE O DESENHO E AS COTAS APRESENTADAS PREVALERÁ O DESENHO.
- ESTE PROJETO NÃO DEVE SER USADO PARA OUTROS PROJETOS SEM O DESEMPENHO DO PROFISSIONAL RESPONSÁVEL POR ESTE PROJETO.









