
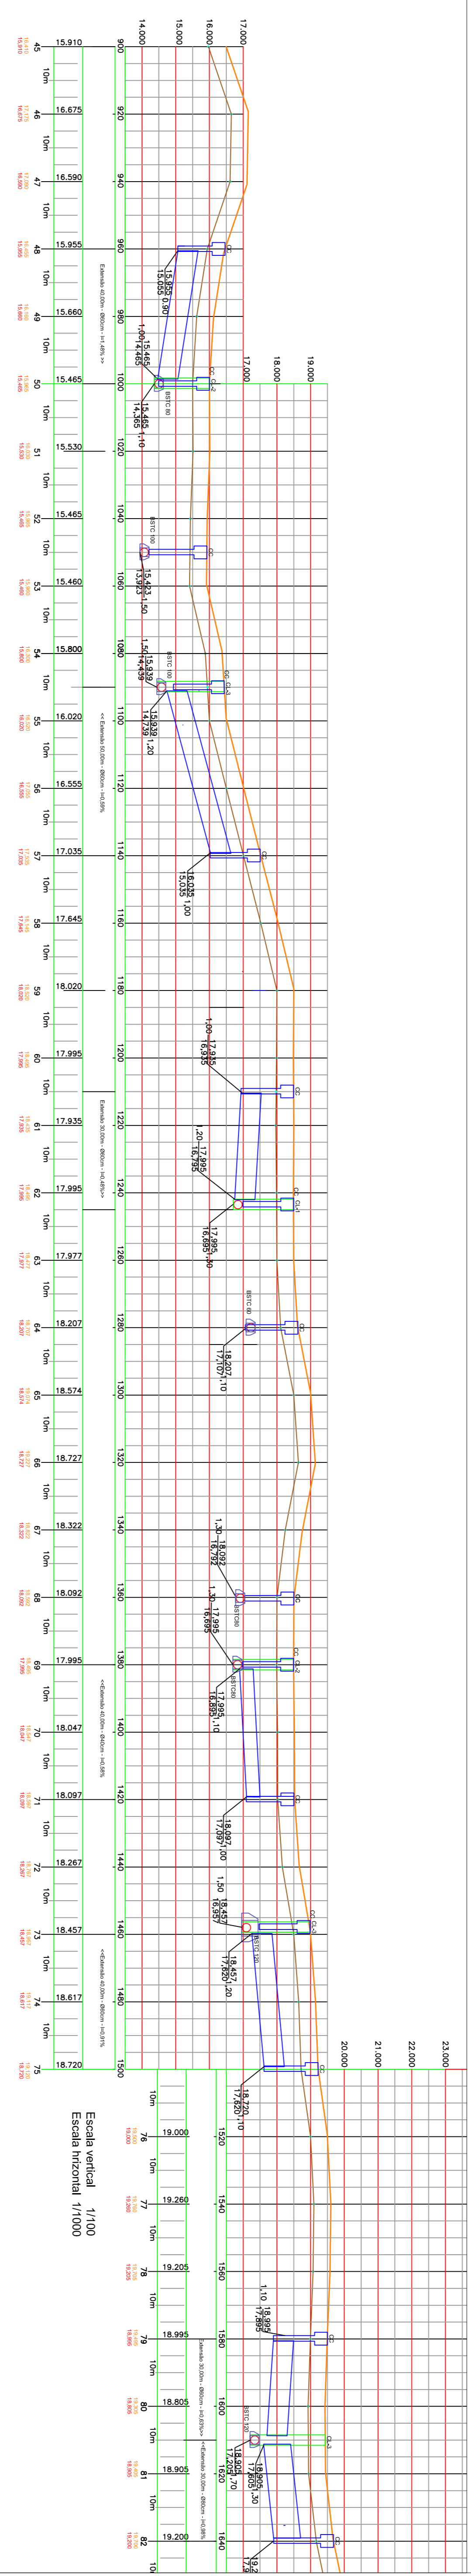


LB

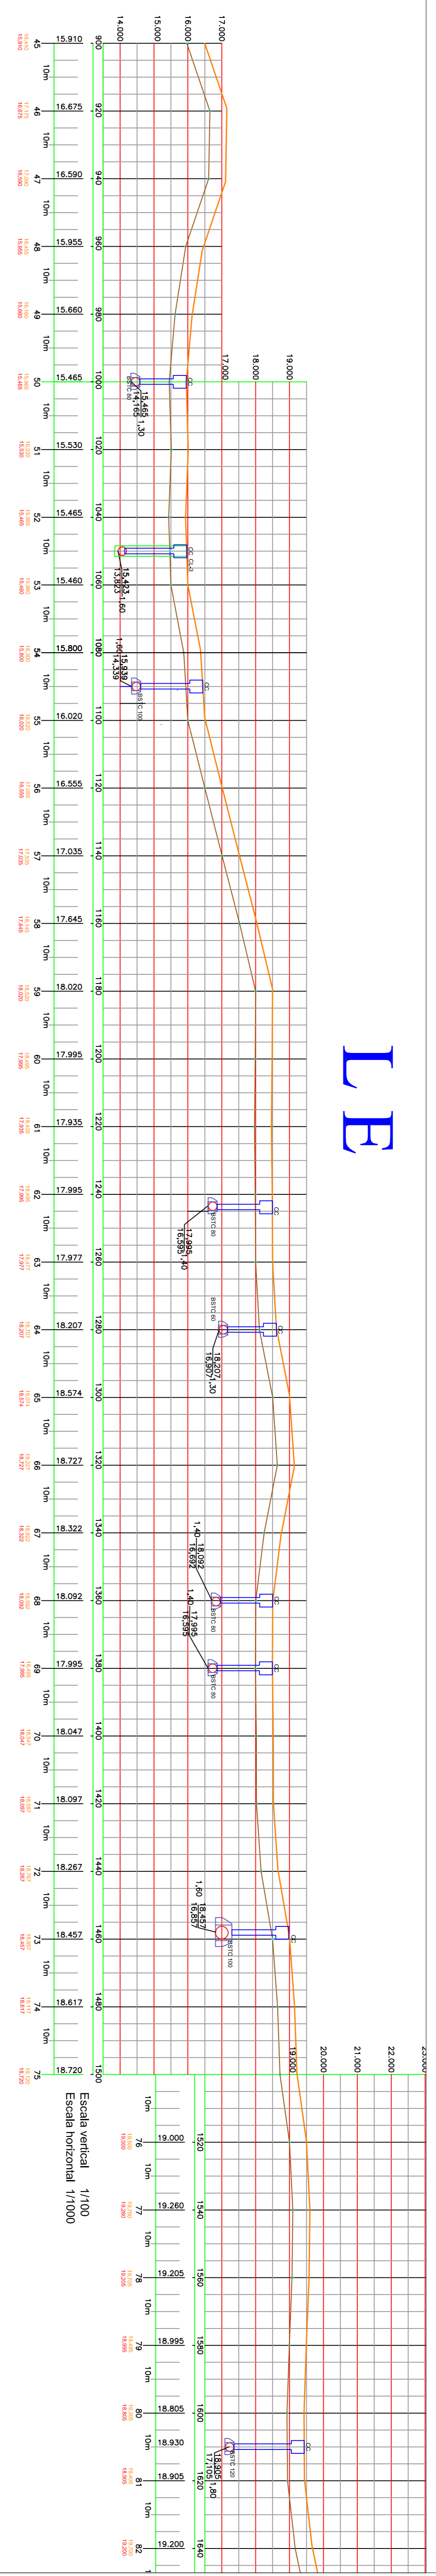

LD

CONVENÇÕES

- CL Caixa de ligação
- CL Caixa de Coladura e de Ligação
- CC Caixa colorida (Existente)
- CC Caixa colorida
- CC Caixa colorida
- Eixo da via
- Edificação
- Alinhamento Predial
- Trazedura Existente
- Trazedura a implantar
- Pista da via
- Muro-Frio
- Muro-Frio existente
- Limite asfáltico
- Calçada
- Muro
- Muro-Frio
- Muro-Frio existente
- Limite asfáltico
- Calçada
- Muro
- Muro-Frio
- Muro-Frio existente
- Limite asfáltico
- Calçada
- Muro

PMS
PREFEITURA MUNICIPAL DE SCHROEDER

QUADRO TÉCNICO:
 EXTENSÃO: 1.996,67m
 LARGURA NA ROLAMENTO: 7,00 m
 ACOSTAMENTO: 1,50 m CADA LADO
 ÁREA PISTA: 13,97920m²
 Á. ACOSTAMENTO: 5,98681 m²
 ÁREA TOTAL A PAVIMENTAR: 19,96601 m²
 EMBUDURES: 0m

TÍTULO: PAVIMENTAÇÃO ASFALTICA
Rua Rio de Janeiro.

ESPECIFICAÇÃO: PERNITL

TRECHO 02: Estaca 54 a estaca 92

DATA: 04/08/2011
DESENHO: Lucas
PROJETO: RESP. TÉCNICO PROLETO:
 0184.4

PROPRIETÁRIO: PREFEITURA MUNICIPAL DE SCHROEDER
ENF: Valter Elias Mual
CREA: SC 065816-5