


Escala horizontal 1/1000

LD

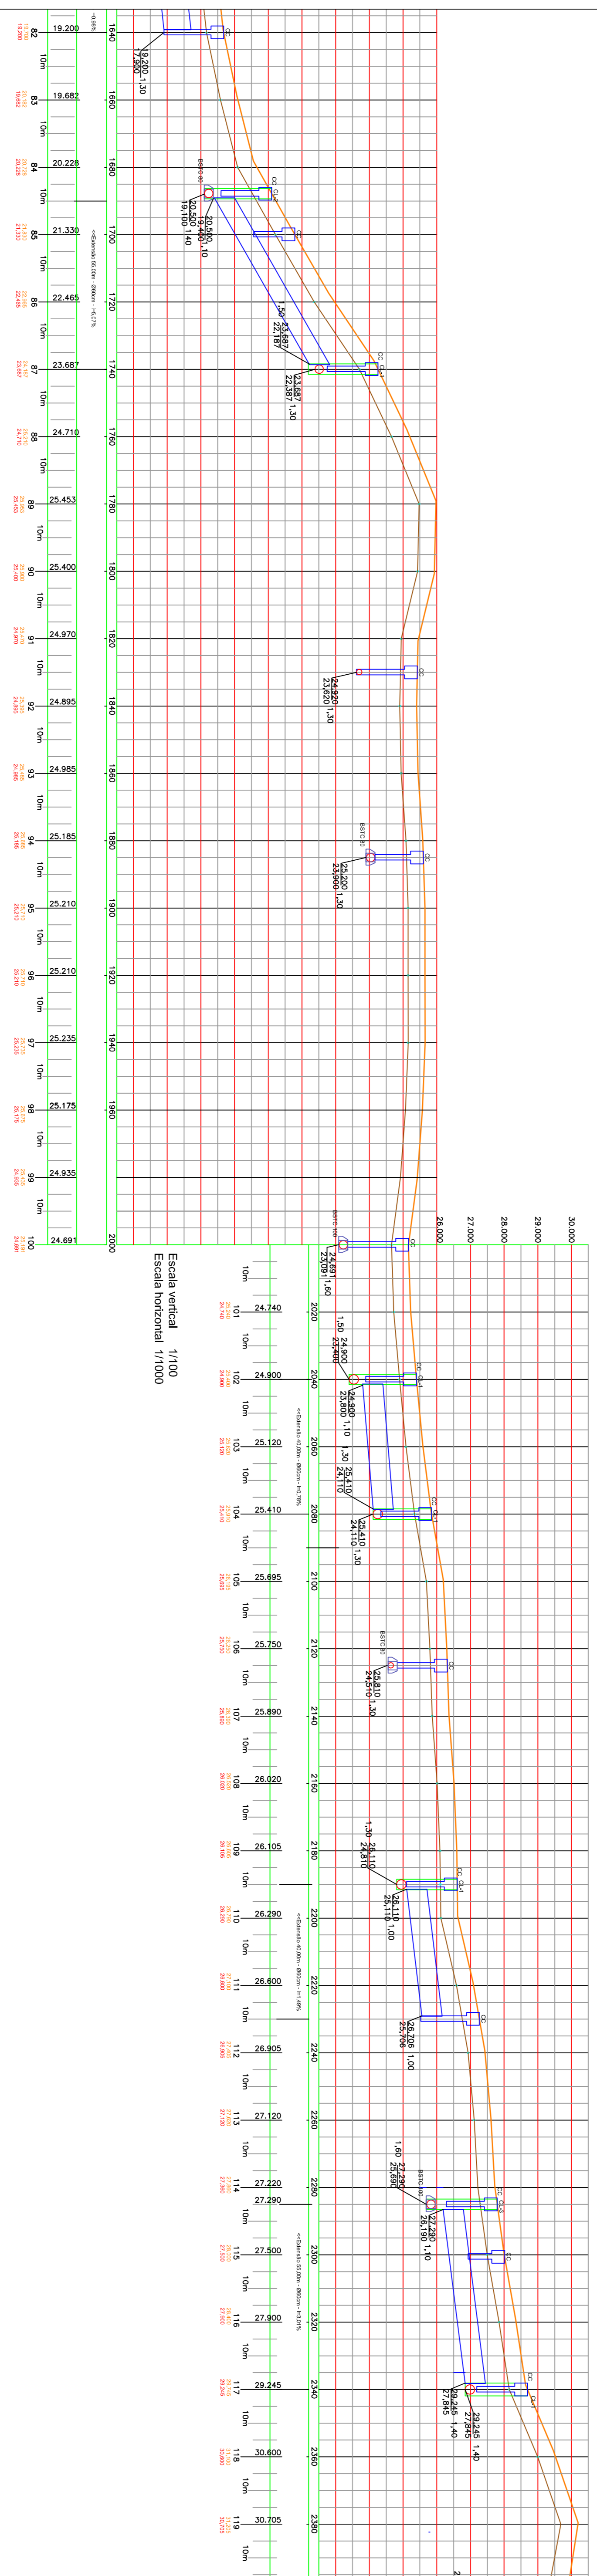

Escala vertical 1/100

CONVENÇÕES

- CL Caixa de ligação
- CLL Caixa de Coletora e de Ligação
- CC Caixa coletora (Existente)
- CC Caixa coletora
- RIO
- ALIMENÇÕES
- Eixo da via
- Edificação
- Meio-Fio
- Meio-Fio existente
- Alinhamento Presal
- Alinhamento Existente
- Tubulação a Implantar
- Meio Caixa
- Pista da via
- Limite estafio
- Calçada
- Muro
- Aterro

**PMS**  
**PREFEITURA MUNICIPAL DE SCHROEDER**

QUADRO TÉCNICO:

EXTENSÃO: 1.998,87m  
 LONGURA PARA REQUERIMENTO: 7,00m  
 ÁREA PARA REQUERIMENTO: 13,26m CADA LADO  
 ÁREA ACOSTUMADA: 5.990,61 m²  
 ÁREA TOTAL PAVIMENTAR: 18.983,70 m²

TÍTULO: PAVIMENTAÇÃO ASFALTICA  
 Rua Rio de Janeiro.

ESPECIFICAÇÃO: PERFIL

TRECHO 02: Estaca 82 a estaca 119

DATA: 04/08/2011  
 DESENHO: Lucas  
 FOLHA: 02/044

PROPRIETÁRIO: Prefeitura Municipal de Schroeder  
 RESP. TÉCNICO PROJETO: Engº Vagner Espinoza Muel  
 CREA: 56.063/95-0